

Tribunale di Rieti
PROCEDURA DI ESECUZIONE IMMOBILIARE

N° Gen. Rep. 137/2022



G.E. DOTT.SSA BARBARA VICARIO

ALLEGATO 01

Elaborato grafico del bene pignorato

Comune di Roccantica - RI

Fg. 9 part. 102 sub. 7
(PLANIMETRIA STATO ATTUALE)

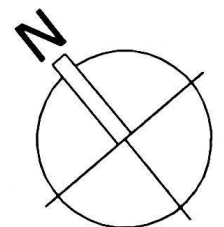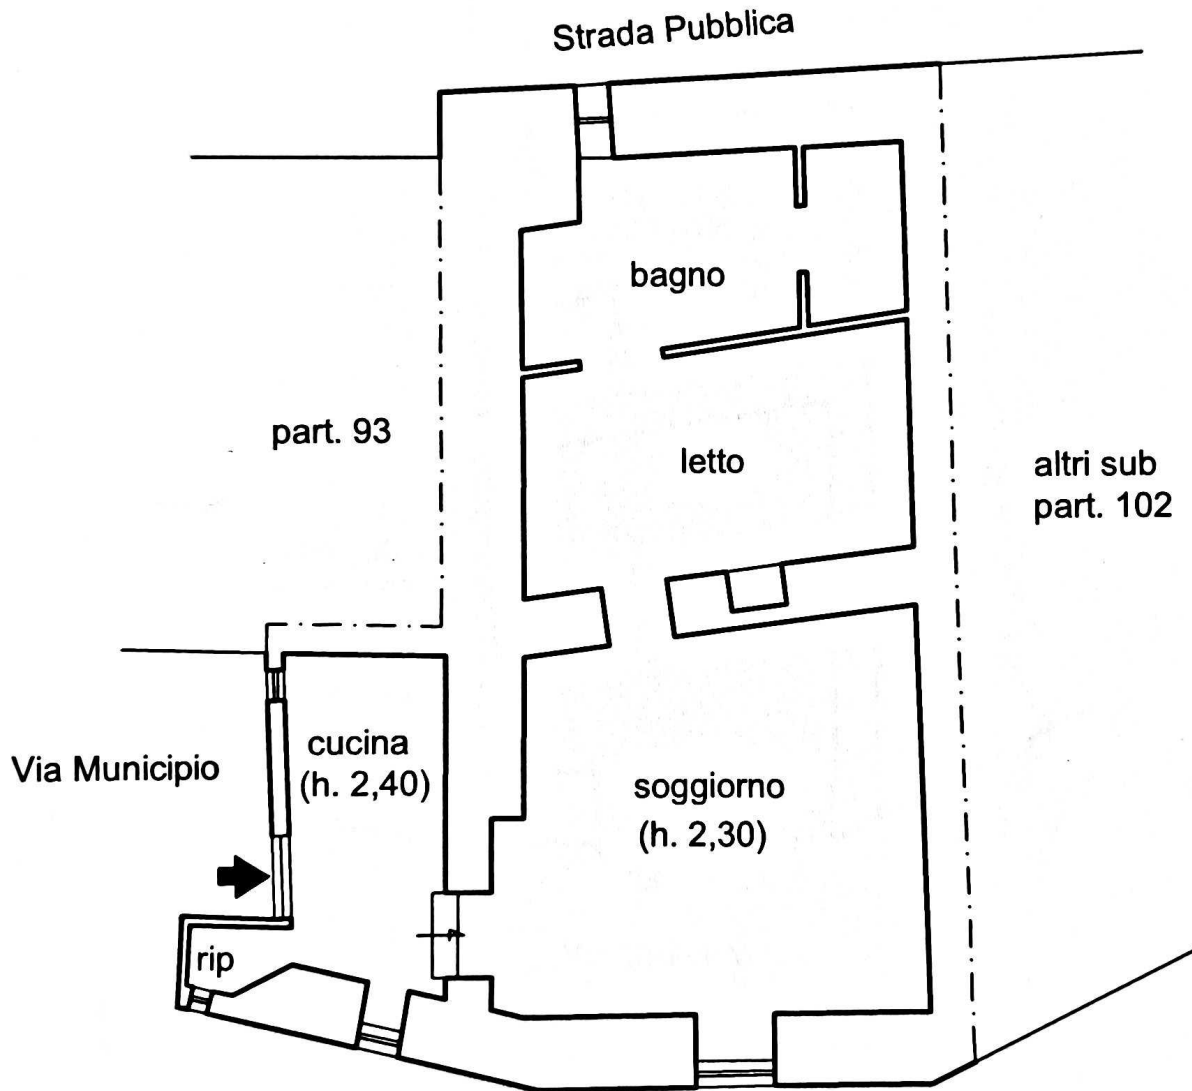

SCALA 1/100 ca