



N 1:900

N -56500

1 Particella: 243

Comune: (RI) POGGIO SAPIVO
Foglio: 11
Scala originale: 1:2000
Dimensione cornice: 534.000 x 378.000 metri
Protocollo pratica T412379/2022
2-Mar-2022 22:0:47

**Agenzia del Territorio
CATASTO FABBRICATI
Ufficio Provinciale di
Rieti**

Dichiarazione protocollo n. RI0178503 del 12/11/2010

Planimetria di u.i.u. in Comune di Poggio Nativo

Strada Cornazzano

civ. SNC

Identificativi Catastali:

Sezione:

Foglio: 11

Particella: 243

Subalterno: 10

Compilata da:

Antinelli Fernando

Iscritto all'albo:

Geometri

Prov. Rieti


N. 700

Scheda n. 1

Scala 1:200


piano terra

h=2,70

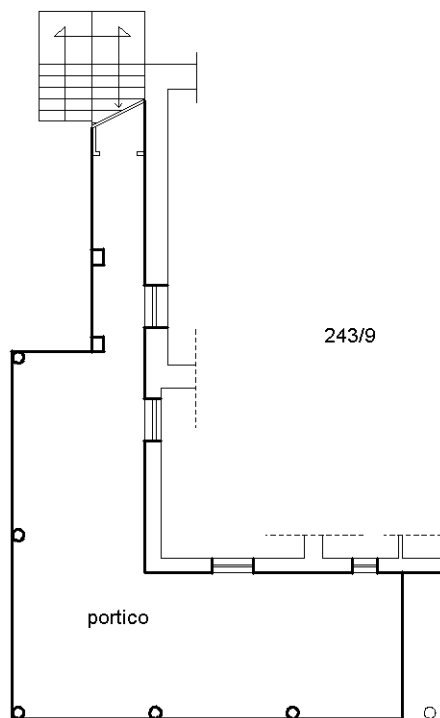

piano primo

h=3,00

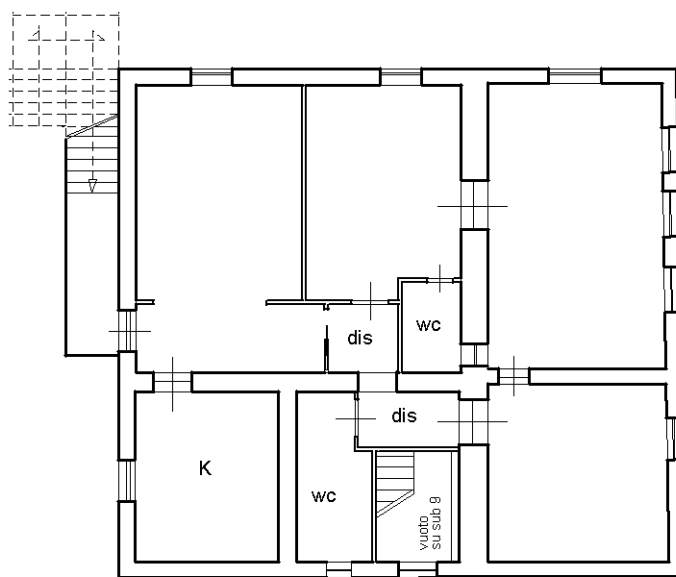

N

Catasto dei Fabbricati - Situazione al 25/02/2022 - Comune di POGGIO NATIVO(G765) - < Foglio 11 - Particella 243 - Subalterno 10 >
VIA CORNAZZANO n. SNC Piano T-1

Ultima planimetria in atti

**Agenzia del Territorio
CATASTO FABBRICATI
Ufficio Provinciale di
Rieti**

Dichiarazione protocollo n. RI0178503 del 12/11/2010

Planimetria di u.i.u. in Comune di Poggio Nativo

Strada Cornazzano

civ. SNC

Identificativi Catastali:

Sezione:
Foglio: 11
Particella: 243
Subalterno: 10


Compilata da:
Antinelli Fernando
Iscritto all'albo:
Geometri

Prov. Rieti

N. 700

Scheda n. 2


Scala 1:500

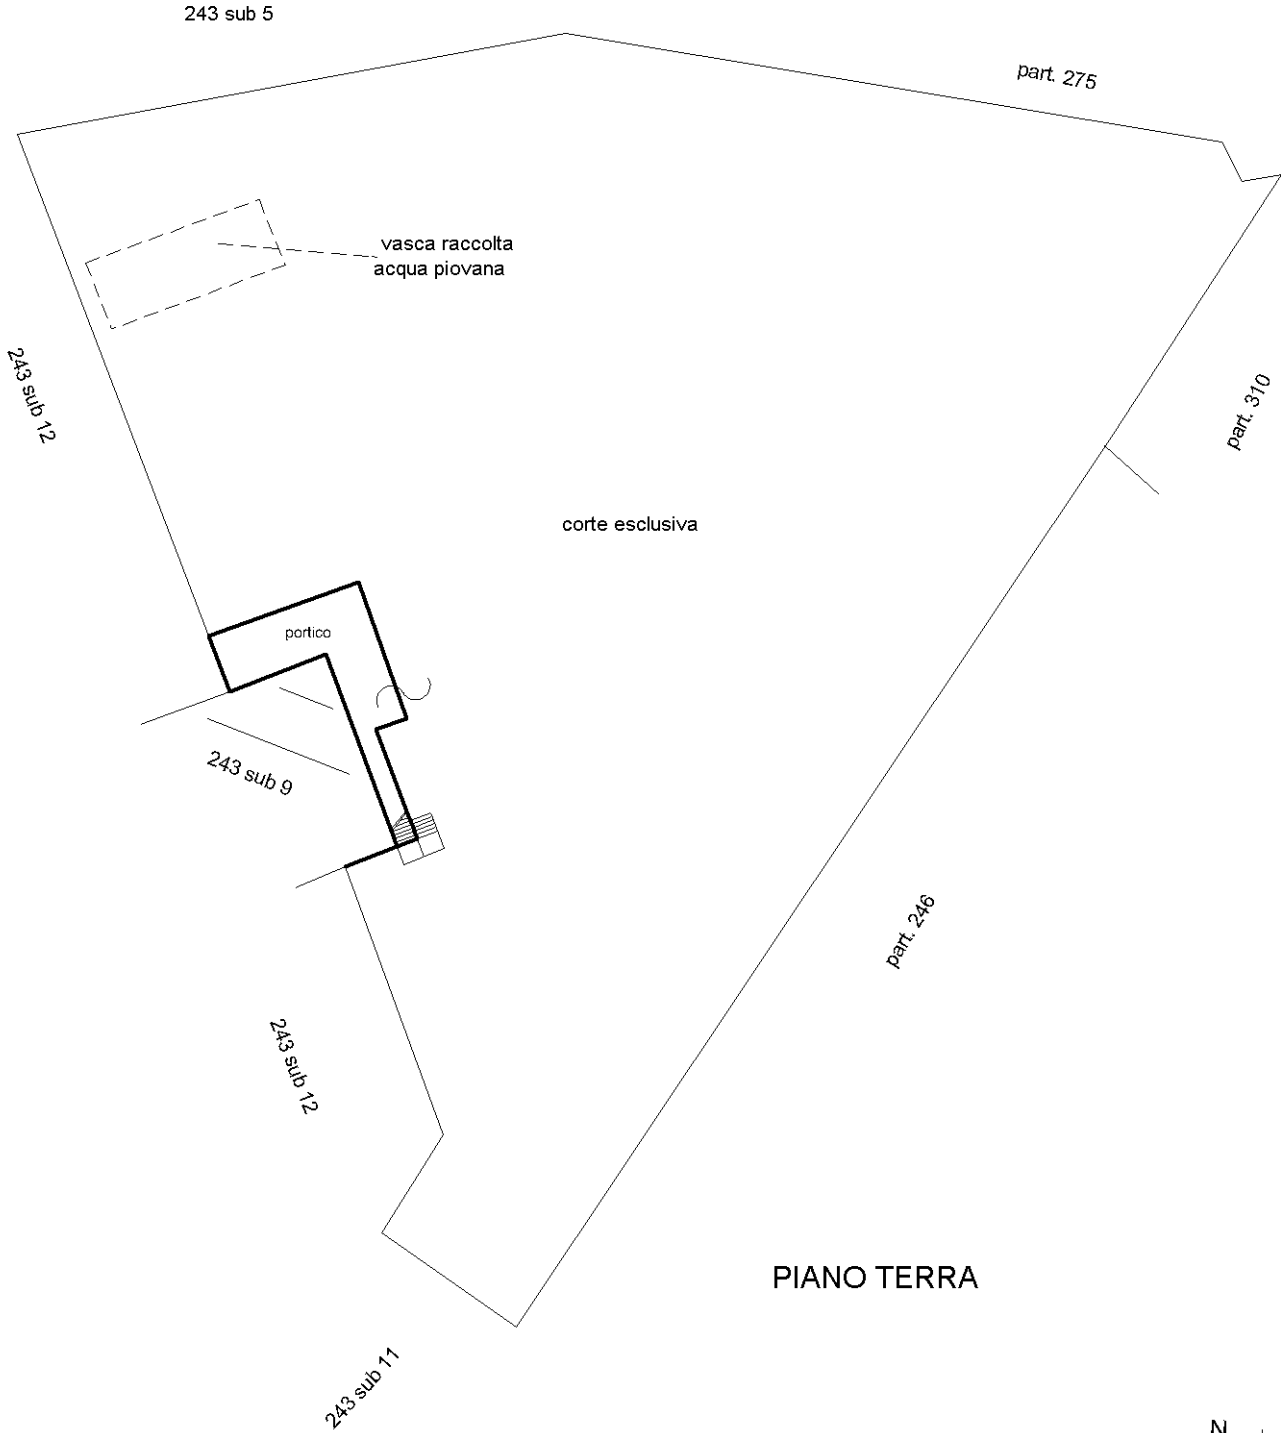


Ultima planimetria in atti


ELABORATO PLANIMETRICO	Compilato da: Antinelli Fernando	Iscritto all'albo: Geometri	Prov. Rieti	N. 704
	Comune di Poggio Nativo	Foglio: 11	Particella: 243	
Dimostrazione grafica dei subaltri		Tipo Mappale n.	del	Scala 1 : 500


Agenzia del Territorio
CATASTO FABBRICATI
 Ufficio provinciale di Rieti

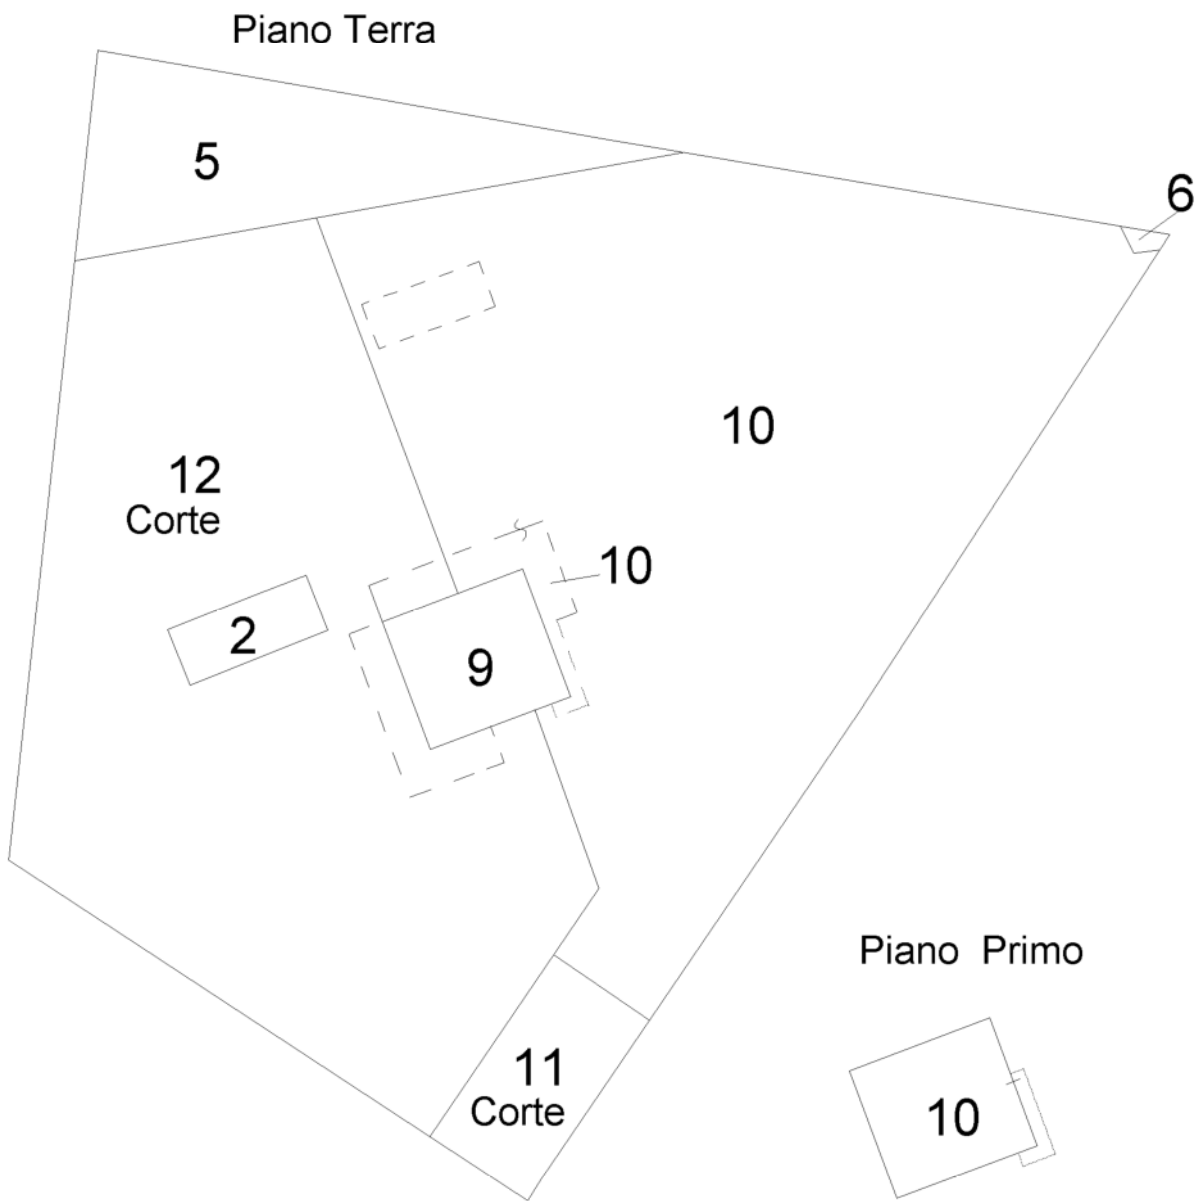

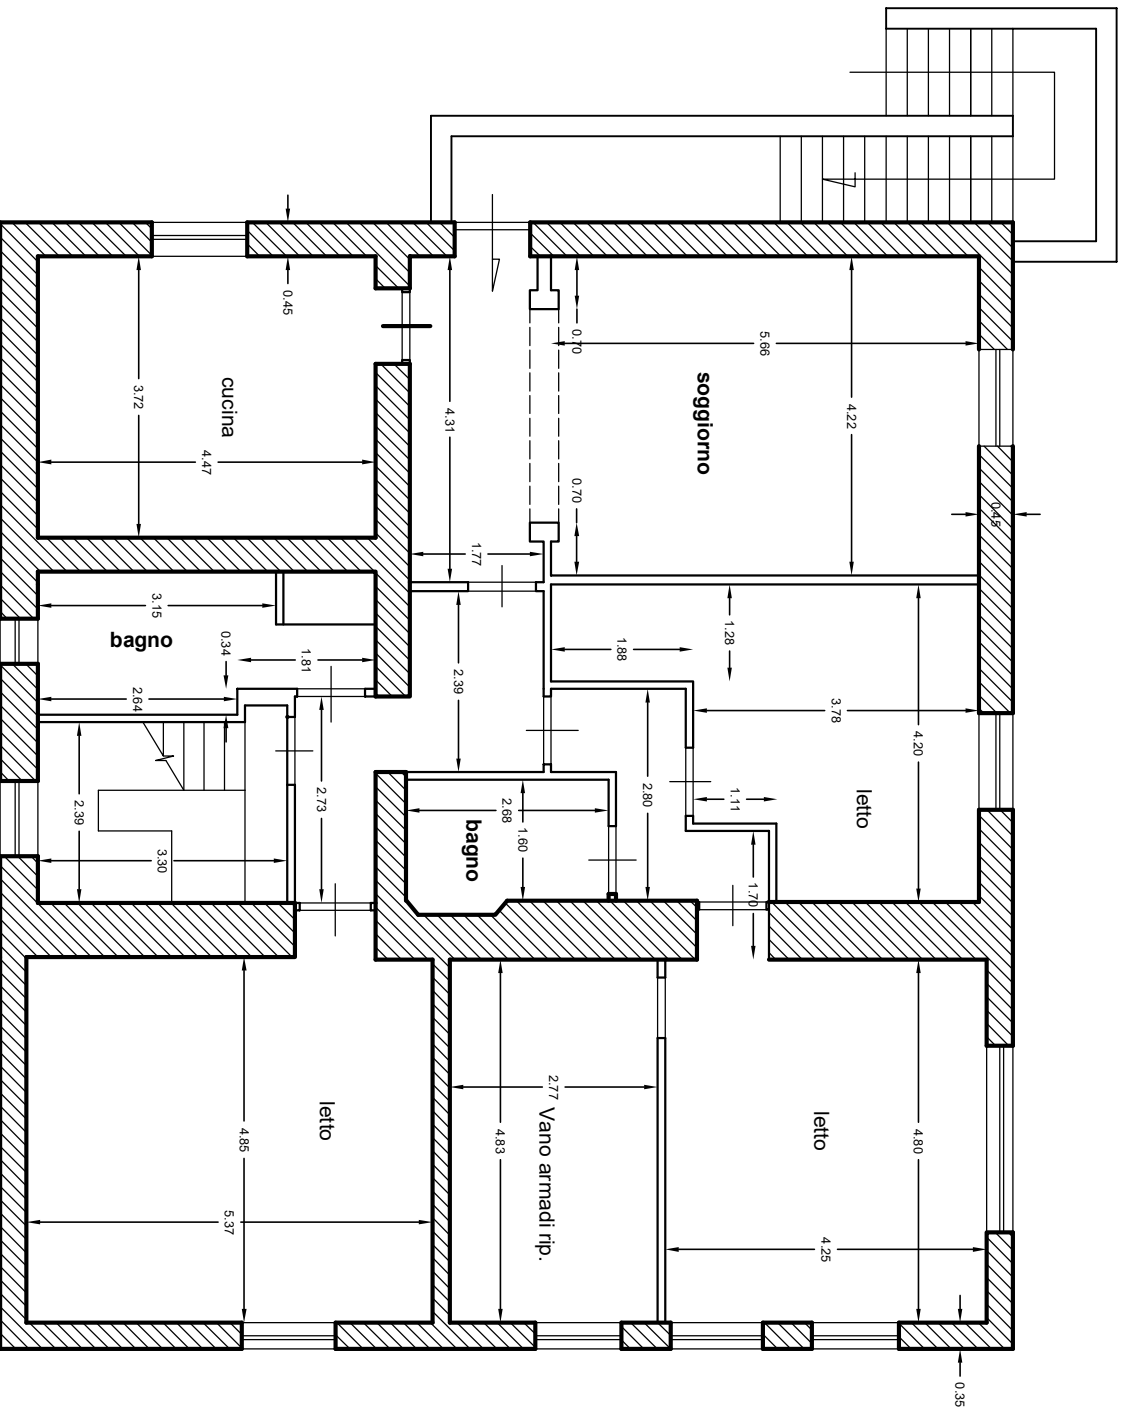

Piano Primo

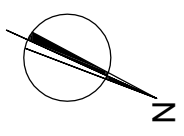

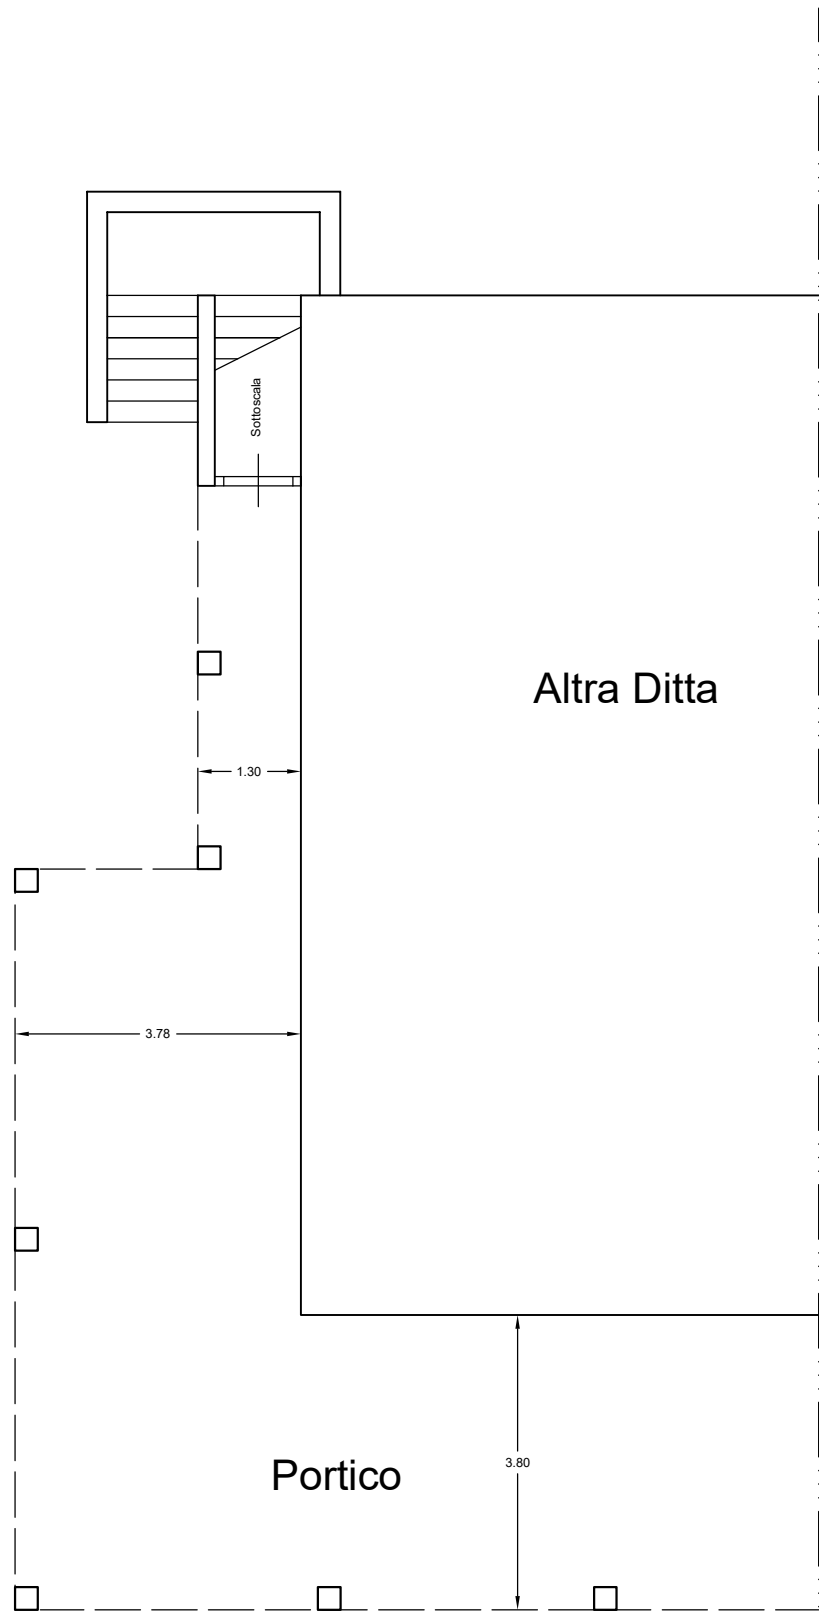

Piano Terra