


D.I.A. prot. 61 del 05/01/2011

**LOCALE DI
DEPOSITO (C/2)**
(realmente una abitazione)

In colore blu sono riportate
le destinazioni d'uso riscontrate
abusivamente realizzate.

In colore rosso sono riportate
le opere difformi, da eliminare
o da sanare, come indicato in perizia.

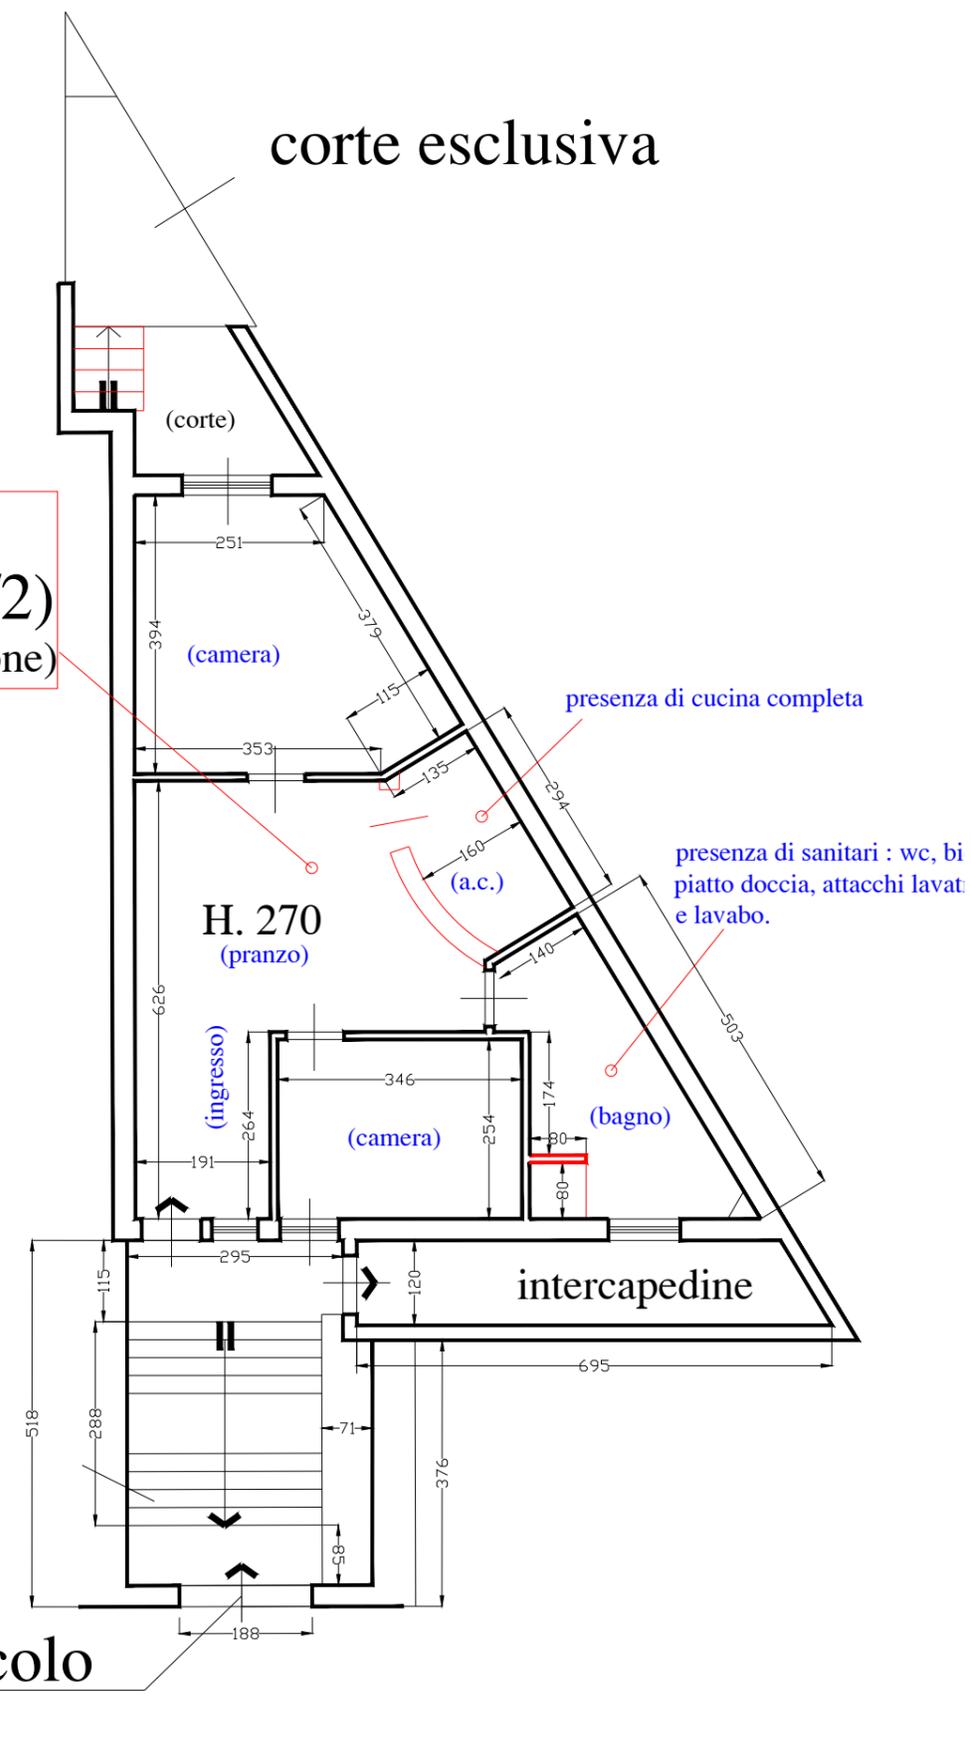

PIANO SEMINTERRATO

rilievo stato di fatto al 04-10-2024