

**Agenzia delle Entrate
CATASTO FABBRICATI
Ufficio Provinciale di
Roma**

Dichiarazione protocollo n. RM0271869 del 07/05/2024

Comune di Roma

Via Gerolamo Mercuriale

civ. 13

Identificativi Catastali:

Sezione:

Foglio: 197

Particella: 826

Subalterno: 21

Compilata da:

Iscritto all'albo:
Architetti

Prov. Roma

N. 12992

Planimetria


Scheda n. 1

Scala 1:100

**ABITAZIONE
INTERNO 20
PIANO QUINTO
H/media 240**

DISTACCO ALTRA PROPRIETA'

DISTACCO SU VIA CASIMIRO MONDINO

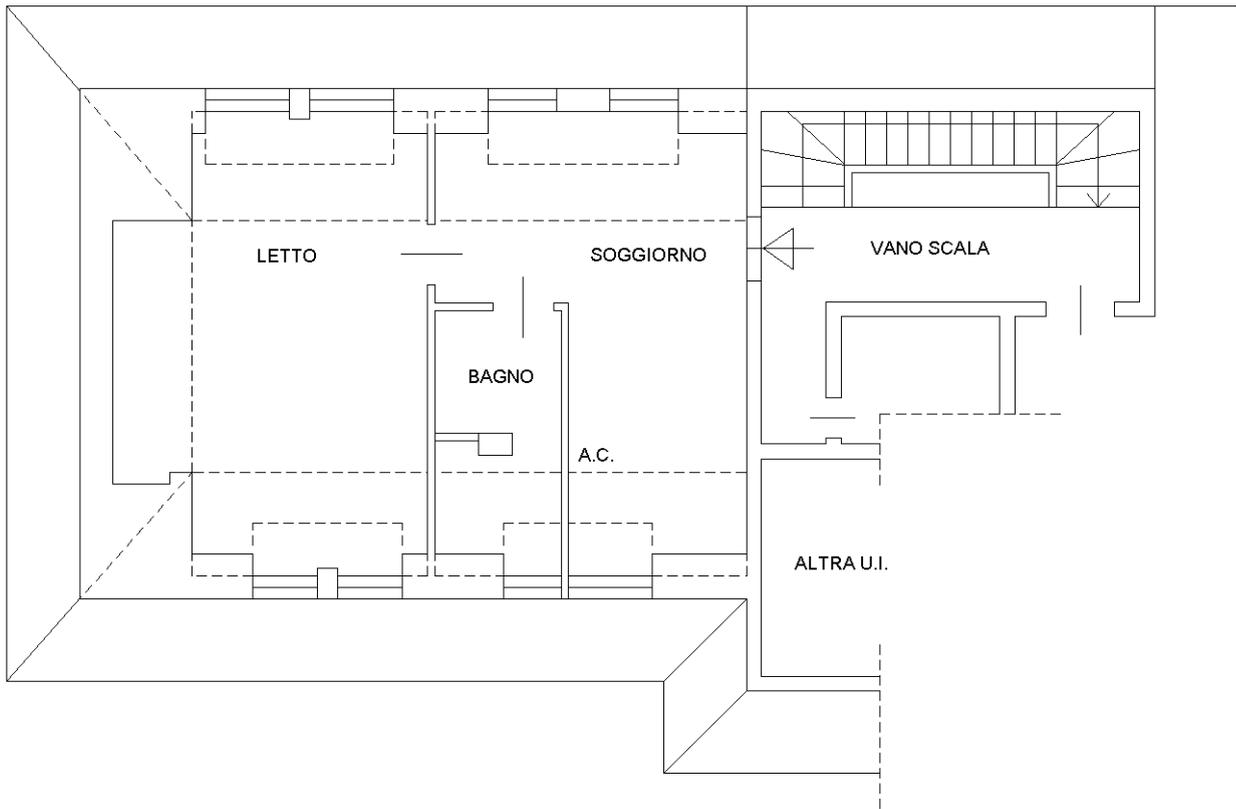

DISTACCO ALTRA PROPRIETA'

