

**Agenzia del Territorio  
CATASTO FABBRICATI  
Ufficio Provinciale di  
Bergamo**

Dichiarazione protocollo n. BG0481523 del 23/09/2011

Planimetria di u.i.u. in Comune di Curno

Via Bergamo

civ. 4

Identificativi Catastali:

Sezione:  
Foglio: 2  
Particella: 1374  
Subalterno: 703


Compilata da:  
Innocenti Ferruccio  
Iscritto all'albo:  
Architetti

Prov. Bergamo

N. 393

Scheda n. 1

Scala 1:200

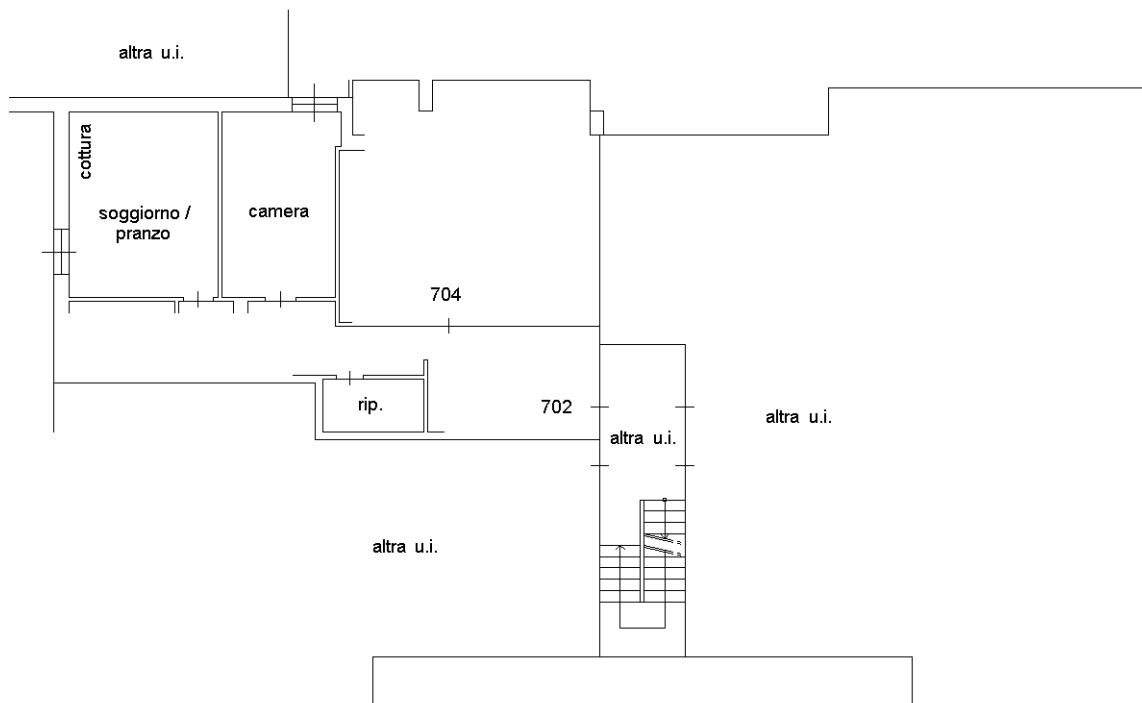

**PIANO PRIMO  
H.300**

