

**Agenzia del Territorio
CATASTO FABBRICATI
Ufficio Provinciale di
Bergamo**

Dichiarazione protocollo n. BG0481523 del 23/09/2011

Planimetria di u.i.u. in Comune di Curno

Via Bergamo

civ. 4

Identificativi Catastali:

Sezione:
Foglio: 2
Particella: 1374
Subalterno: 704


Compilata da:
Innocenti Ferruccio
Iscritto all'albo:
Architetti

Prov. Bergamo

N. 393

Scheda n. 1

Scala 1:200

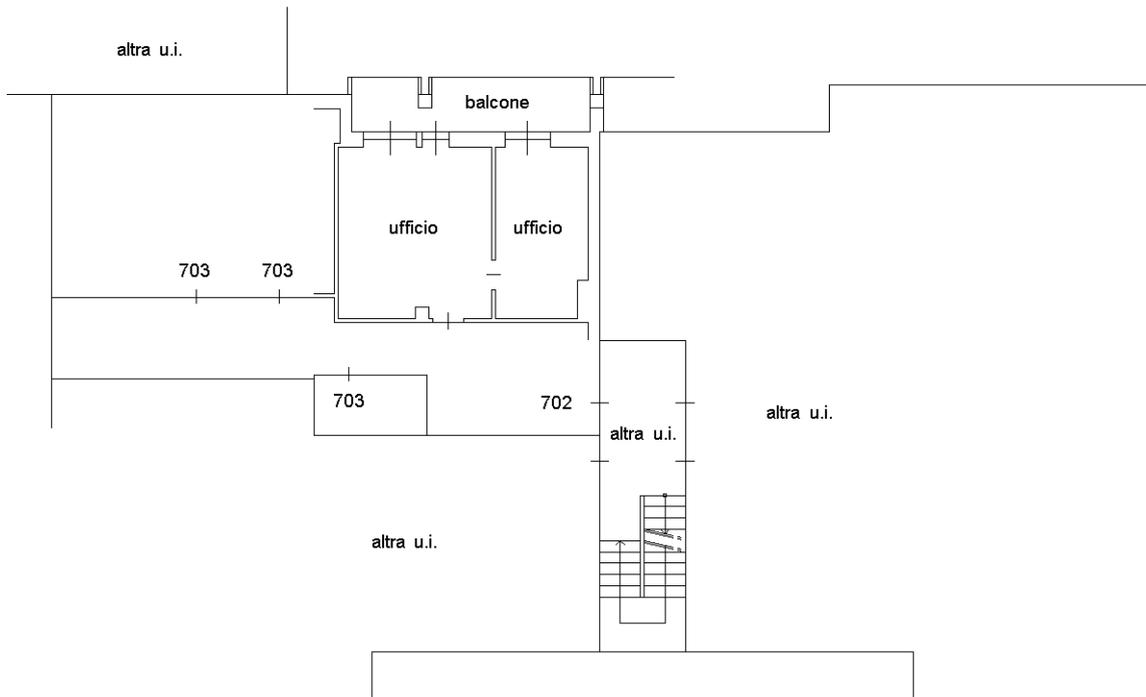

**PIANO PRIMO
H.300**

Ultima planimetria in atti