


RODOLFO
n. Cat. Str. - 315

NUOVO CATASTO EDILIZIO URBANO

(R. DECRETO-LEGGI 13 APRILE 1999, N. 652)

Planimetria dell'immobile situato nel Comune di **MARTINENGO** Via **Ballico**
Ditta **IMMOBILIARE ENER** Via **Ritorta 3 -BG-**
Allegata alla dichiarazione presentata all'Ufficio Tecnico Esariale di **BERGAMO** Scheda N.° **134719/4**

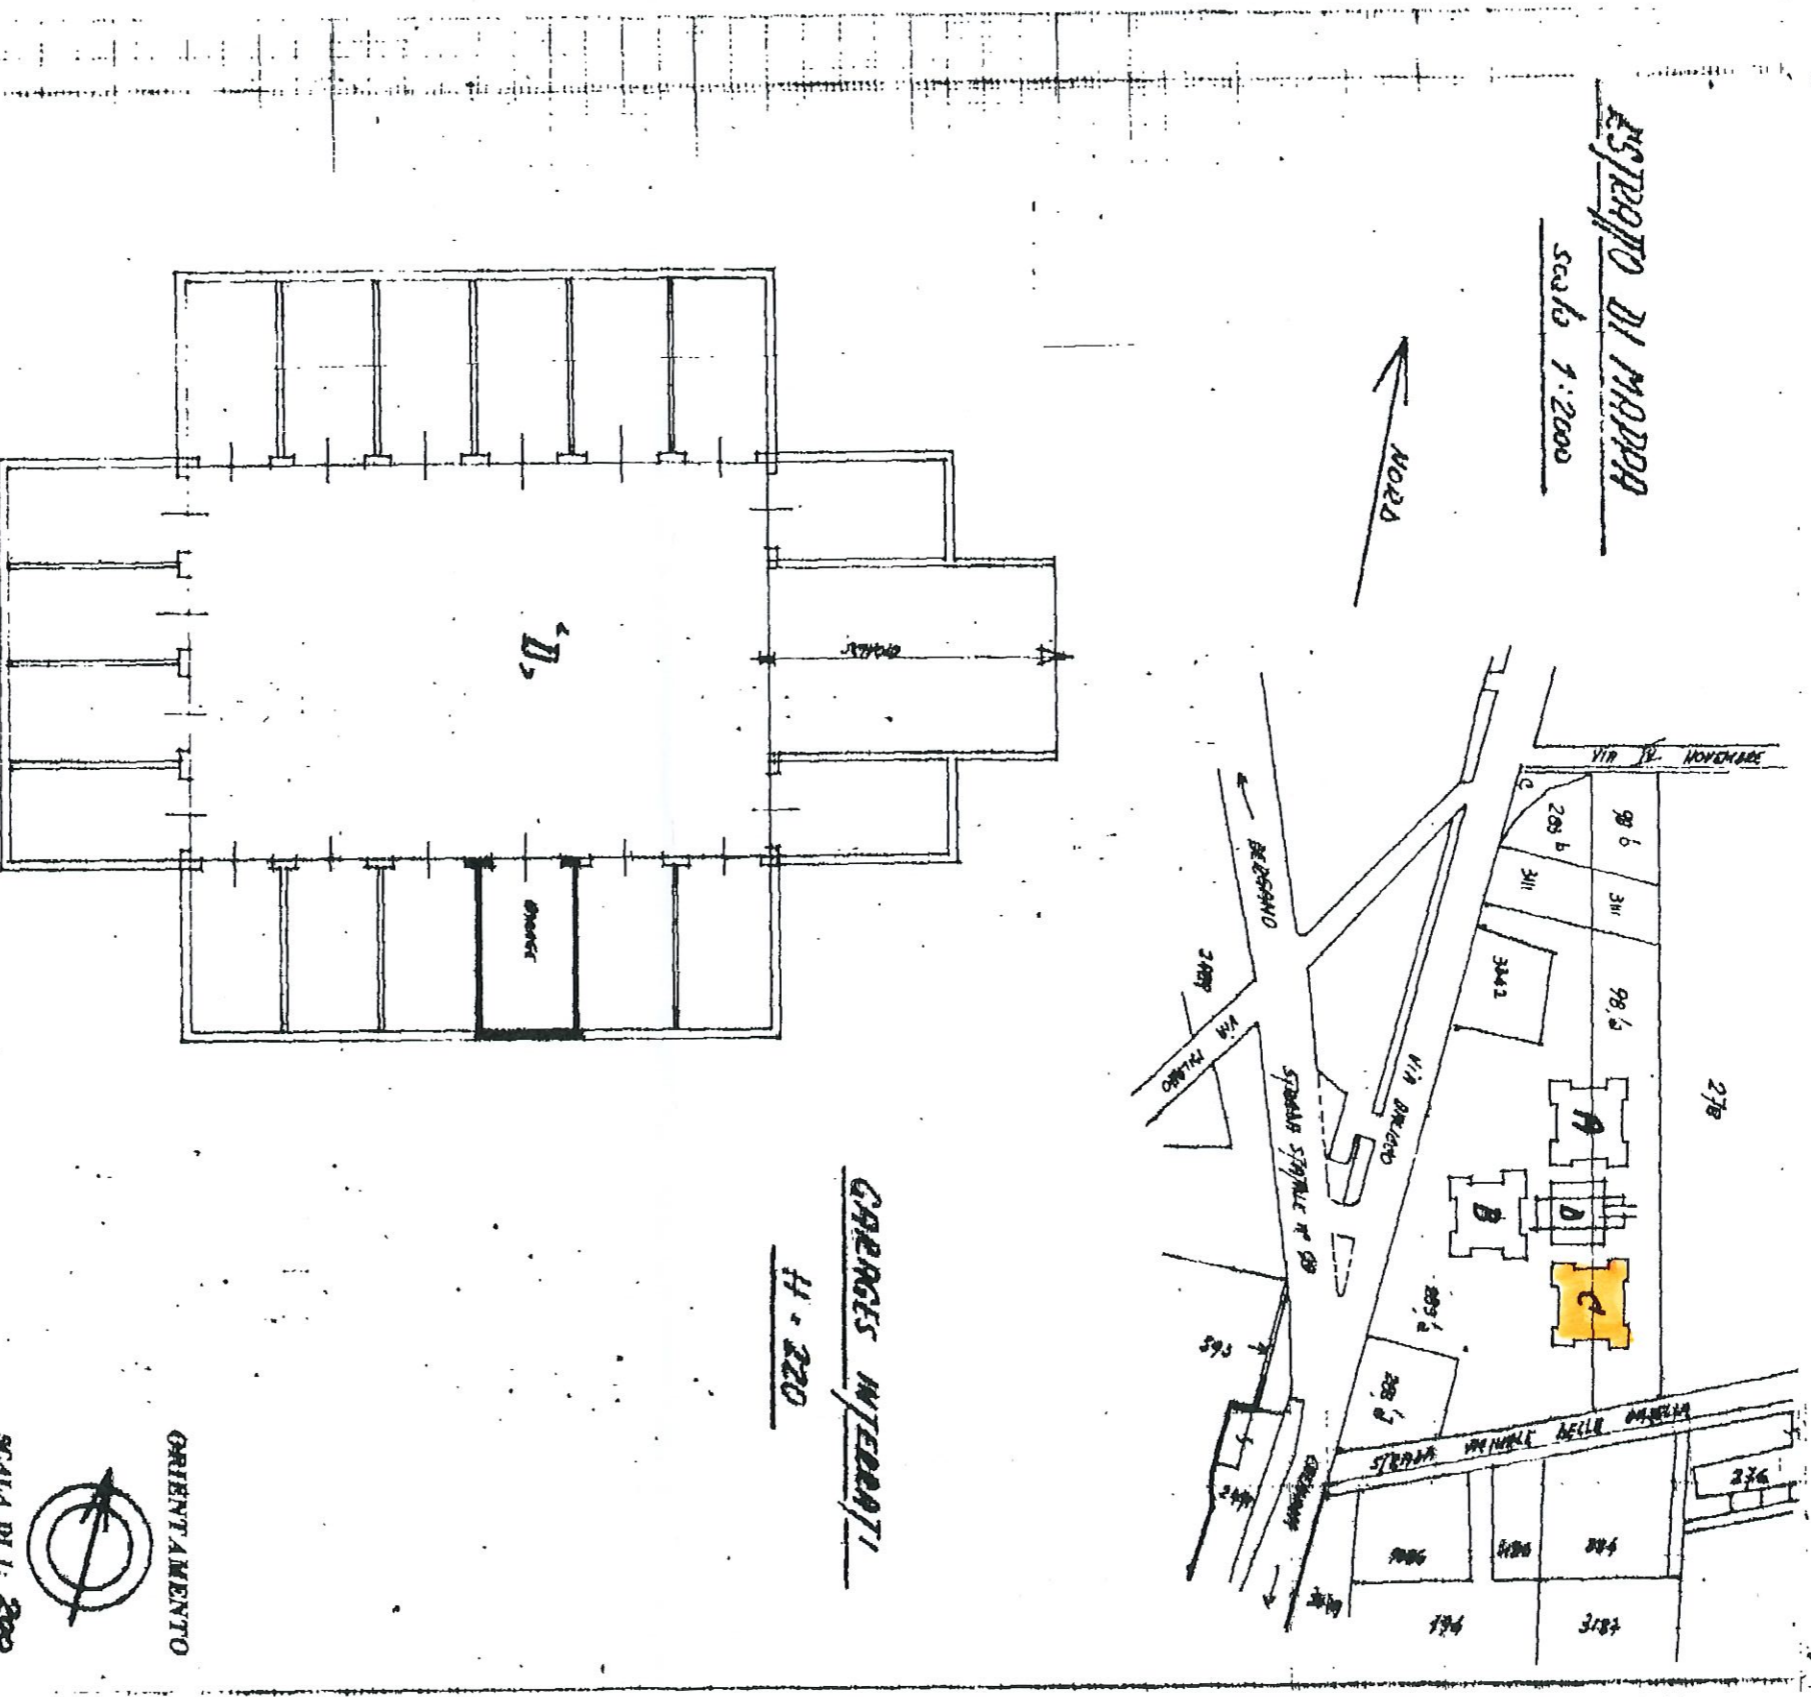

Spazio riservato per le annotazioni d'ufficio	DATI DEL CATASTO TERRENI DOVE È SORTA LA NUOVA COSTRUZIONE
DATA PROT. N.°	Numero della particella Sezione o Comune censuario Foglio. Numero di mappa Subalterno
30-3 FH 719	2318 MARTINENGO 7-12 98/283/283 a/a/d

Compiata dal **Geom. LUIGI CONELLI**
(Titolo, nome e cognome del tecnico)

Iscritto all'Albo dei **Geometri 866**
della Provincia di **BERGAMO**

DATA: **3/9/94**
Firma: **Luigi Conelli**



SCALA DI 1: 200

LA TECNICA