



**Agenzia del Territorio  
CATASTO FABBRICATI  
Ufficio Provinciale di  
Bergamo**

Dichiarazione protocollo n. BG0008137 del 13/01/2005

Planimetria di u.i.u. in Comune di Casazza

Via Giosue' Carducci

civ. 9

Identificativi Catastali:

Sezione: MC

Foglio: 1

Particella: 192

Subalterno: 706

Compilata da:  
Carrara Francesco


Iscritto all'albo:  
Geometri

Prov. Bergamo

N. 1542

Scheda n. 1

Scala 1:200

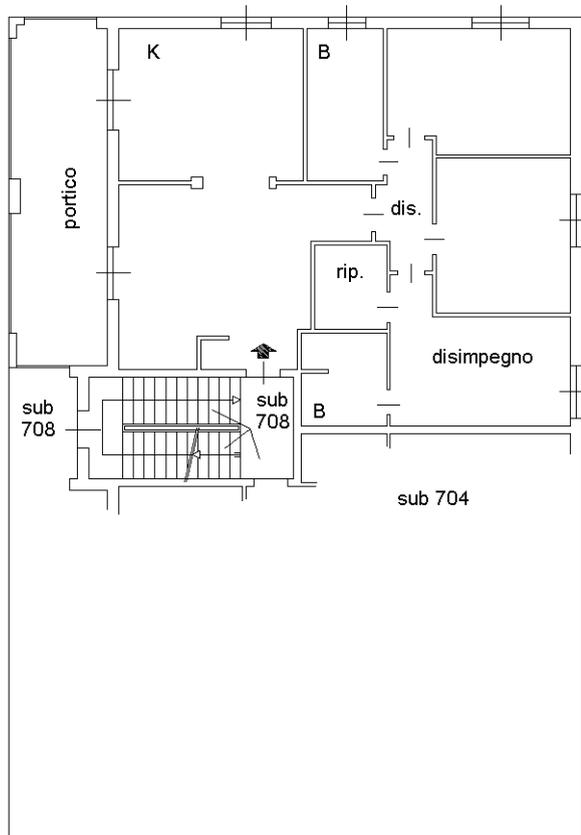

via GIOSUE' CARDUCCI

**PIANO SECONDO**

h = 2.80 m

ORIENTAMENTO  
Nord



Ultima planimetria in atti

Catasto dei Fabbricati - Situazione al 03/10/2022 - Comune di CASAZZA(B947) - < Sez. urbana MC - Foglio 1 - Particella 192 - Subalterno 706 >  
VIA GIOSUE' CARDUCCI n. 9 Piano 2

**Agenzia del Territorio  
CATASTO FABBRICATI  
Ufficio Provinciale di  
Bergamo**

Dichiarazione protocollo n. BG0008095 del 13/01/2005

Planimetria di u.i.u. in Comune di Casazza

Via Giosue' Carducci

civ. 9

Identificativi Catastali:

Sezione: MC

Foglio: 1

Particella: 192

Subalterno: 725

Compilata da:  
Carrara Francesco


Iscritto all'albo:  
Geometri

Prov. Bergamo

N. 1542


Scheda n. 1

Scala 1:200

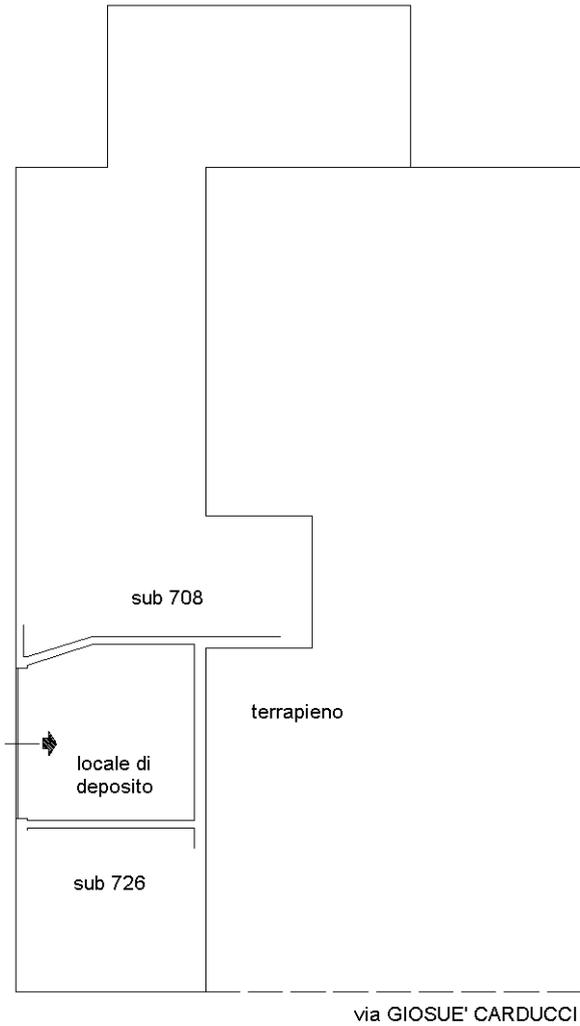

**PIANO INTERRATO**  
h = 3.00 m

ORIENTAMENTO  
Nord

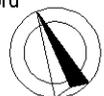


Ultima planimetria in atti


|                                      |                                 |                             |                 |                        |
|--------------------------------------|---------------------------------|-----------------------------|-----------------|------------------------|
| <b>ELABORATO PLANIMETRICO</b>        | Compilato da: Carrara Francesco | Iscritto all'albo: Geometri | Prov. Bergamo   | N. 1542                |
| Comune di Casazza                    | Sezione: MC                     | Foglio: 1                   | Particella: 192 | Prp. n. 13/05/2005 del |
| Dimostrazione grafica dei subalterni |                                 |                             | Tipo Mappale n. | del Scala 1 : 500      |

Ultima planimetria in atti  
 Data: 03/10/2022 - n. T388583 - Richiedente: Telematico  
 Formato di acquisizione: A3(297x420) - Formato stampa richiesto: A4(210x297) - Fattore di scala non utilizzabile


**Agenzia del Territorio**  
**CATASTO FABBRICATI**  
 Ufficio provinciale di Bergamo

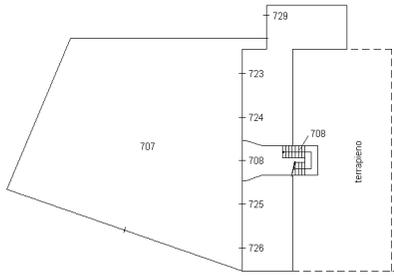


PIANO INTERRATO

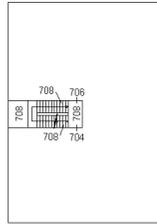


PIANO SECONDO

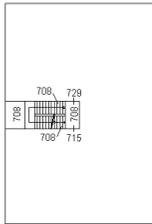

PIANO PRIMO

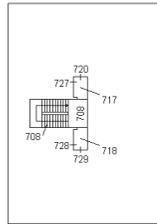

PIANO TERZO  
(sottotetto)

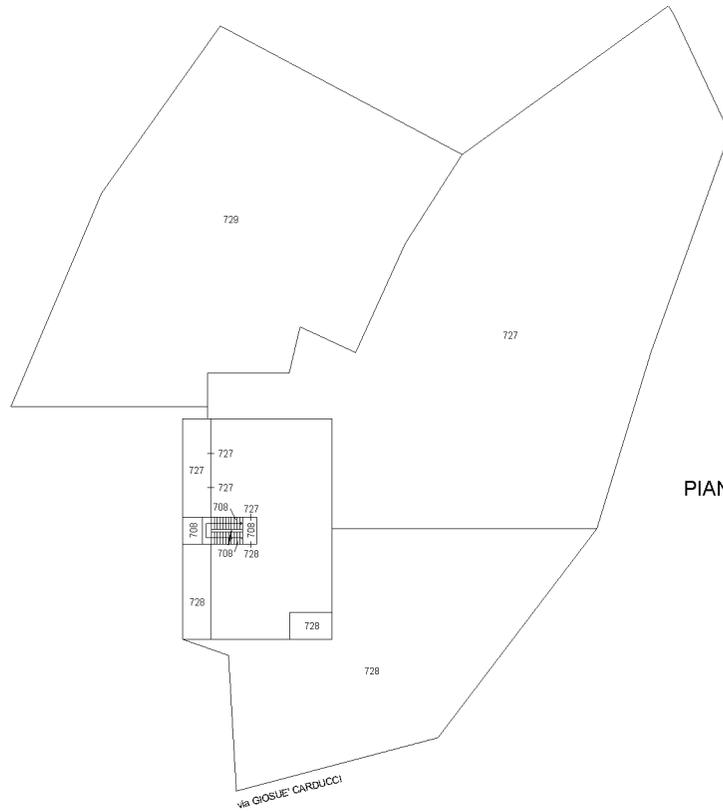

PIANO TERRA

