

**Agenzia del Territorio
CATASTO FABBRICATI
Ufficio Provinciale di
Bergamo**

Dichiarazione protocollo n. BG0120015 del 03/07/2013

Planimetria di u.i.u. in Comune di Zogno

Via Camillo Cavour

civ. 31

Identificativi Catastali:

Sezione: Z0

Foglio: 18

Particella: 1785

Subalterno: 723

Compilata da:

Persico Giampietro

Iscritto all'albo:


Geometri

Prov. Bergamo


N. 03199

Scheda n. 1


Scala 1:200

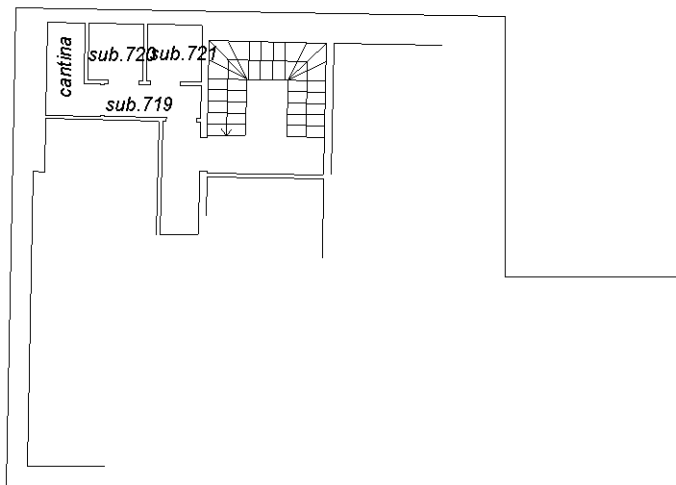

PIANO SEMINTERRATO h=2,50

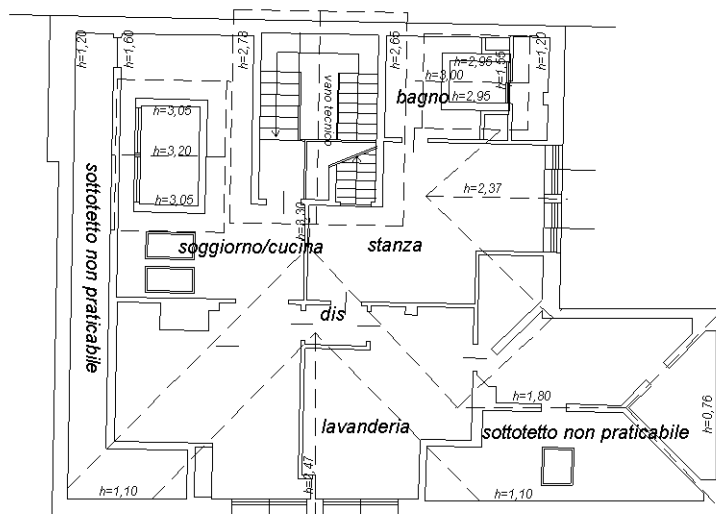

PIANO TERZO

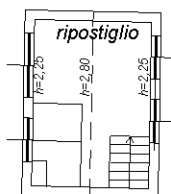

SOPPALCO



Catasto dei Fabbricati - Situazione al 13/10/2015 - Comune di ZOGNO (MI184) - < Sez. Urb.: Z0 - Foglio: 18 - Particella: 1785 - Subalterno: 723 >
VIA CAVOUR n. 31 piano: 3;

Ultima planimetria in atti

10