

Data presentazione: 01/01/1972 - Data: 08/12/2021 - n. T14312 - Richiedente: RVSMNI.78H30A.794J
Totale schede: 1 - Formato di acquisizione: A2(420x594) - Formato stampa richiesto: A3(297x420)
Ultima planimetria in atti

Data presentazione: 01/01/1972 - Data: 08/12/2021 - n. T14312 - Richiedente: RVSMNI.78H30A.794J

97

MODULARIO
F. - Cat. S. T. - 306



MINISTERO DELLE FINANZE
DIREZIONE GENERALE DEL CATASTO E DEI SERVIZI TECNICI ERARIALI

Mod. A (Nuovo Catasto Edilizio Urbano)

Lire
30

NUOVO CATASTO EDILIZIO URBANO

(R. DECRETO-LEGGE 18 APRILE 1939, N. 652)


Planimetria dell'immobile situato nel Comune di **PIACENZA** Via **S. FRANCA**

Ditta [REDACTED]

Allegata alla dichiarazione presentata all'Ufficio Tecnico Erariale di **PIACENZA**

102

1881

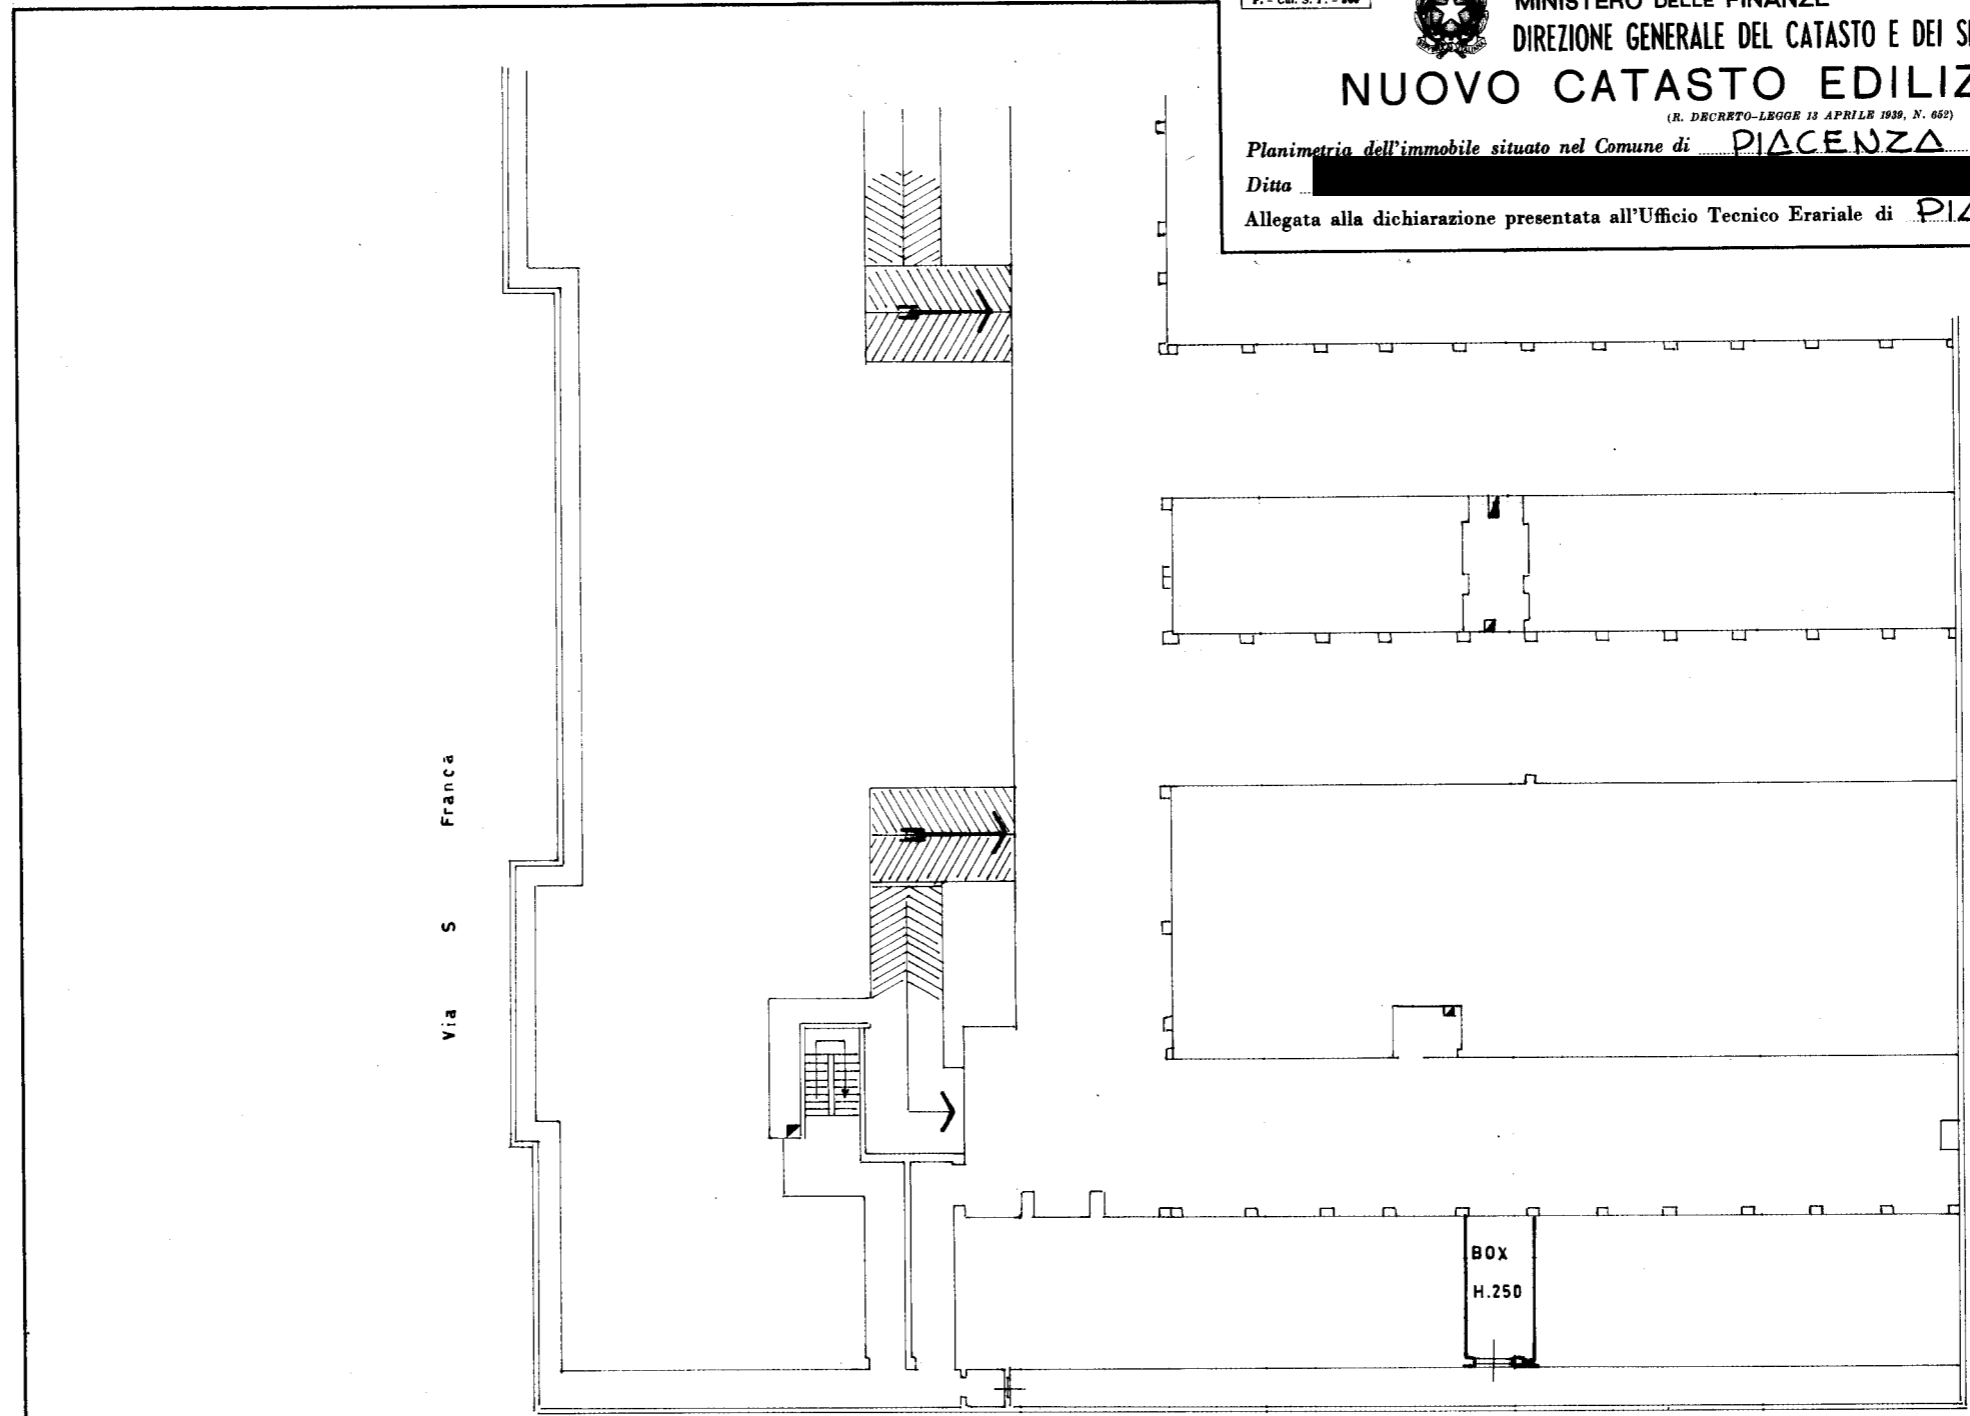

PRIMO PIANO SOTT.

Op. Naz. Familiari Sacerdoti

ORIENTAMENTO



SCALA DI 1: 200

SPAZIO RISERVATO PER LE ANNOTAZIONI D'UFFICIO

DATA 30-3-1974
PROT. N° 2315



Compilata dal **GEOMETRA**
VITTORIO SARTORI
Iscritto all'Albo dei **GEOMETRI**
della Provincia di **PIACENZA**
DATA 29-3-1974.
Firma: *Geom. Sartori*