

**Agenzia del Territorio
CATASTO FABBRICATI
Ufficio Provinciale di
Bergamo**

Dichiarazione protocollo n. BG0346087 del 25/10/2007

Planimetria di u.i.u. in Comune di Pedrengo

Via Belvedere

civ. SN

Identificativi Catastali:

Sezione:
Foglio: 10
Particella: 4199
Subalterno: 8

Compilata da:


Iscritto all'albo:
Architetti

Prov. Bergamo


N. 1300

Scheda n. 1


Scala 1:200

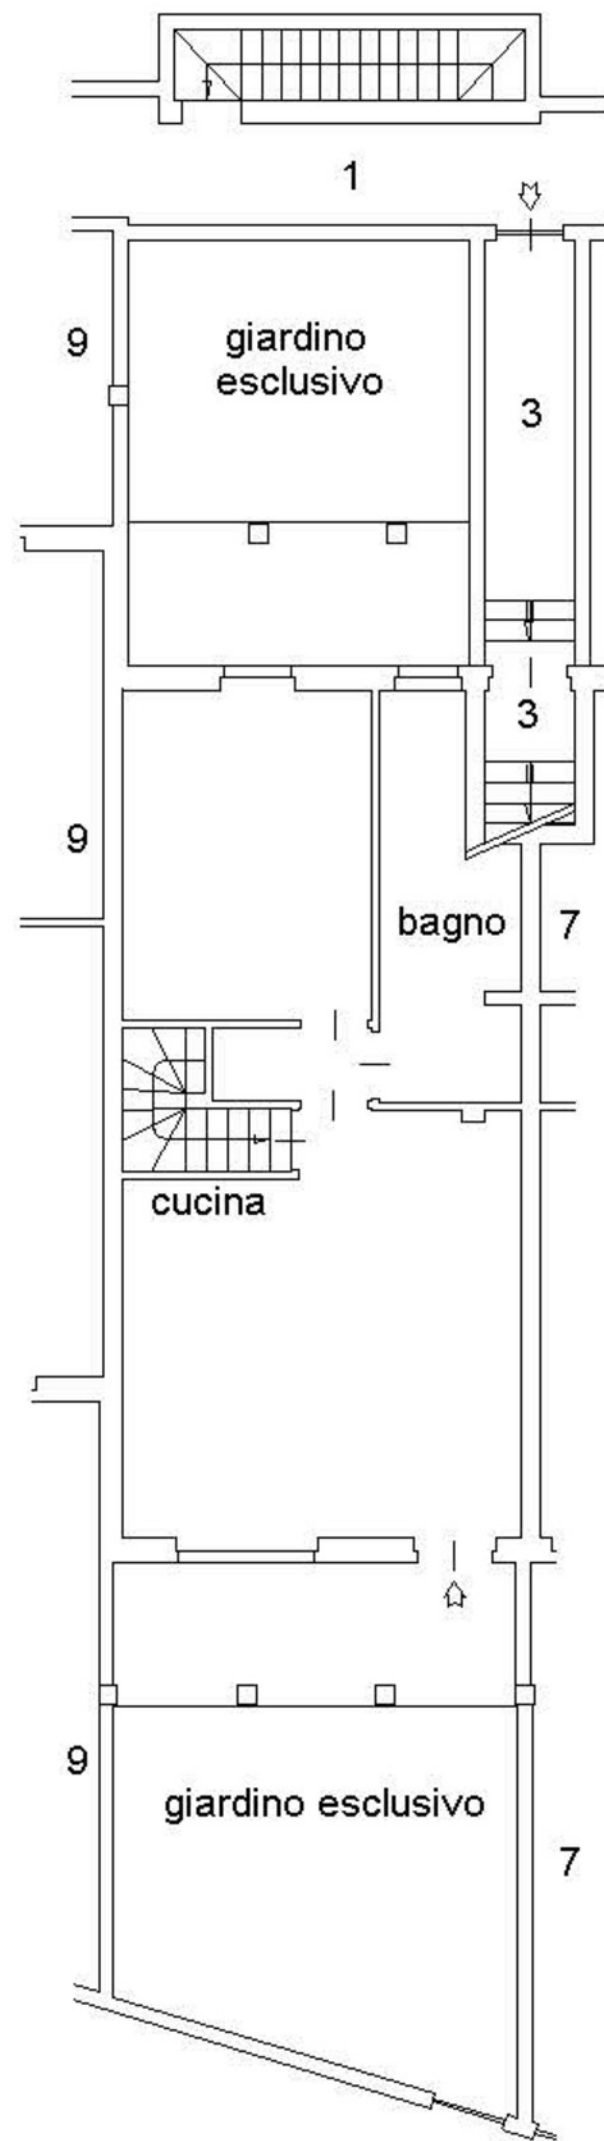

PIANO TERRA H = 270

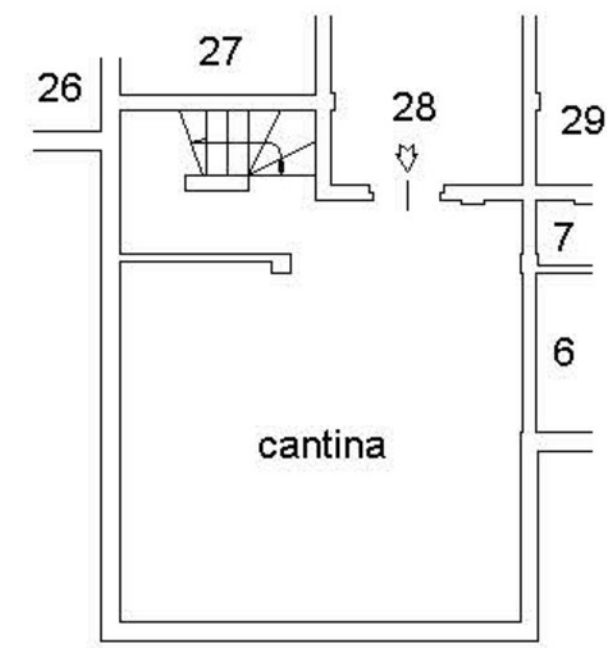

PIANO INTERRATO H=290

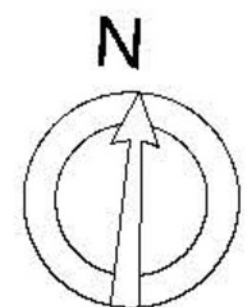

Ultima planimetria in atti

Data: 27/09/2023 - n. T258763 - Richiedente:

Totale schede: 1 - Formato di acquisizione: A4(210x297) - Formato stampa richiesto: A4(210x297)