

ELABORATO PLANIMETRICO

Compilato da:
Malena Natale

Iscritto all'albo:
Architetti

Prov. Bergamo

N. 1300

**Agenzia del Territorio
CATASTO FABBRICATI
Ufficio Provinciale di
Bergamo**

Comune di Pedrengo

Sezione: Foglio: 10





Particella: 4199

Protocollo n. BG0346087 del 25/10/2007

Tipo Mappale n. 342772 del 23/10/2007

Dimostrazione grafica dei subalterni

Scala 1 : 500

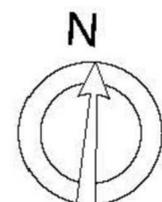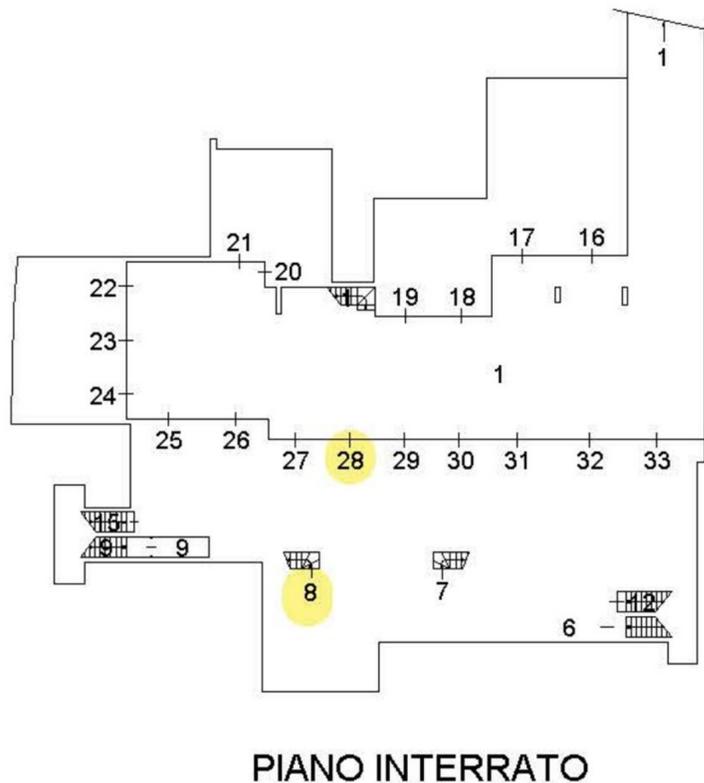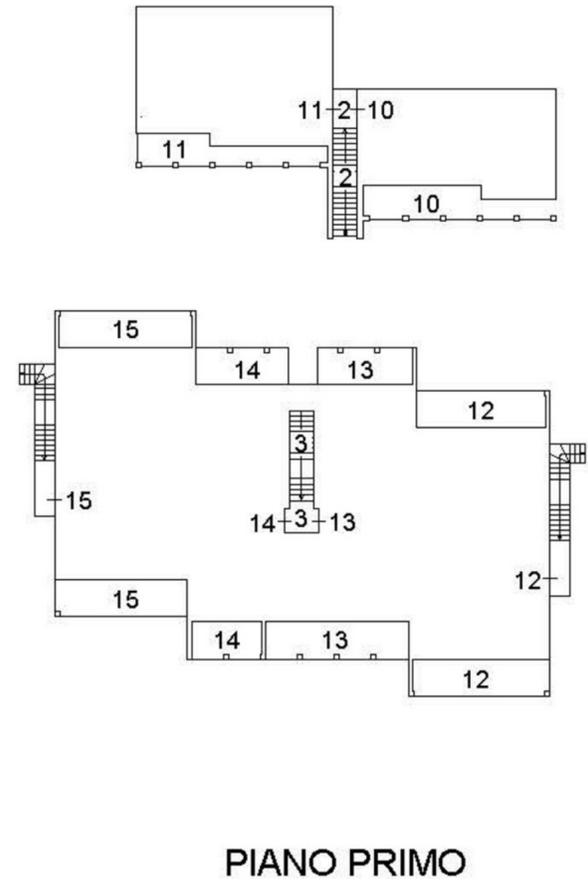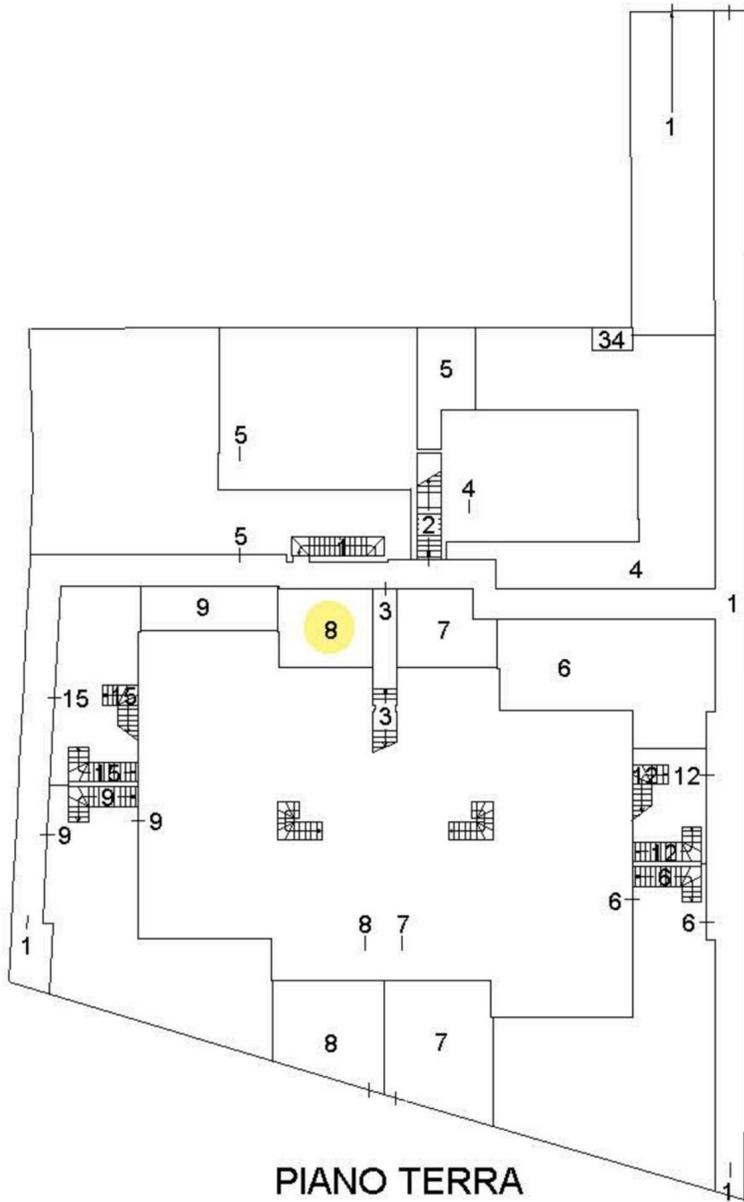

Ultima planimetria in atti

**Agenzia del Territorio
CATASTO FABBRICATI
Ufficio Provinciale di
Bergamo**

Dichiarazione protocollo n. BG0346087 del 25/10/2007

Planimetria di u.i.u. in Comune di Pedrengo

Via Tonale

civ. SN

Identificativi Catastali:

Sezione:

Foglio: 10

Particella: 4199

Subalterno: 28

Compilata da:


Iscritto all'albo:
Architetti

Prov. Bergamo


N. 1300

Scheda n. 1

Scala 1:200

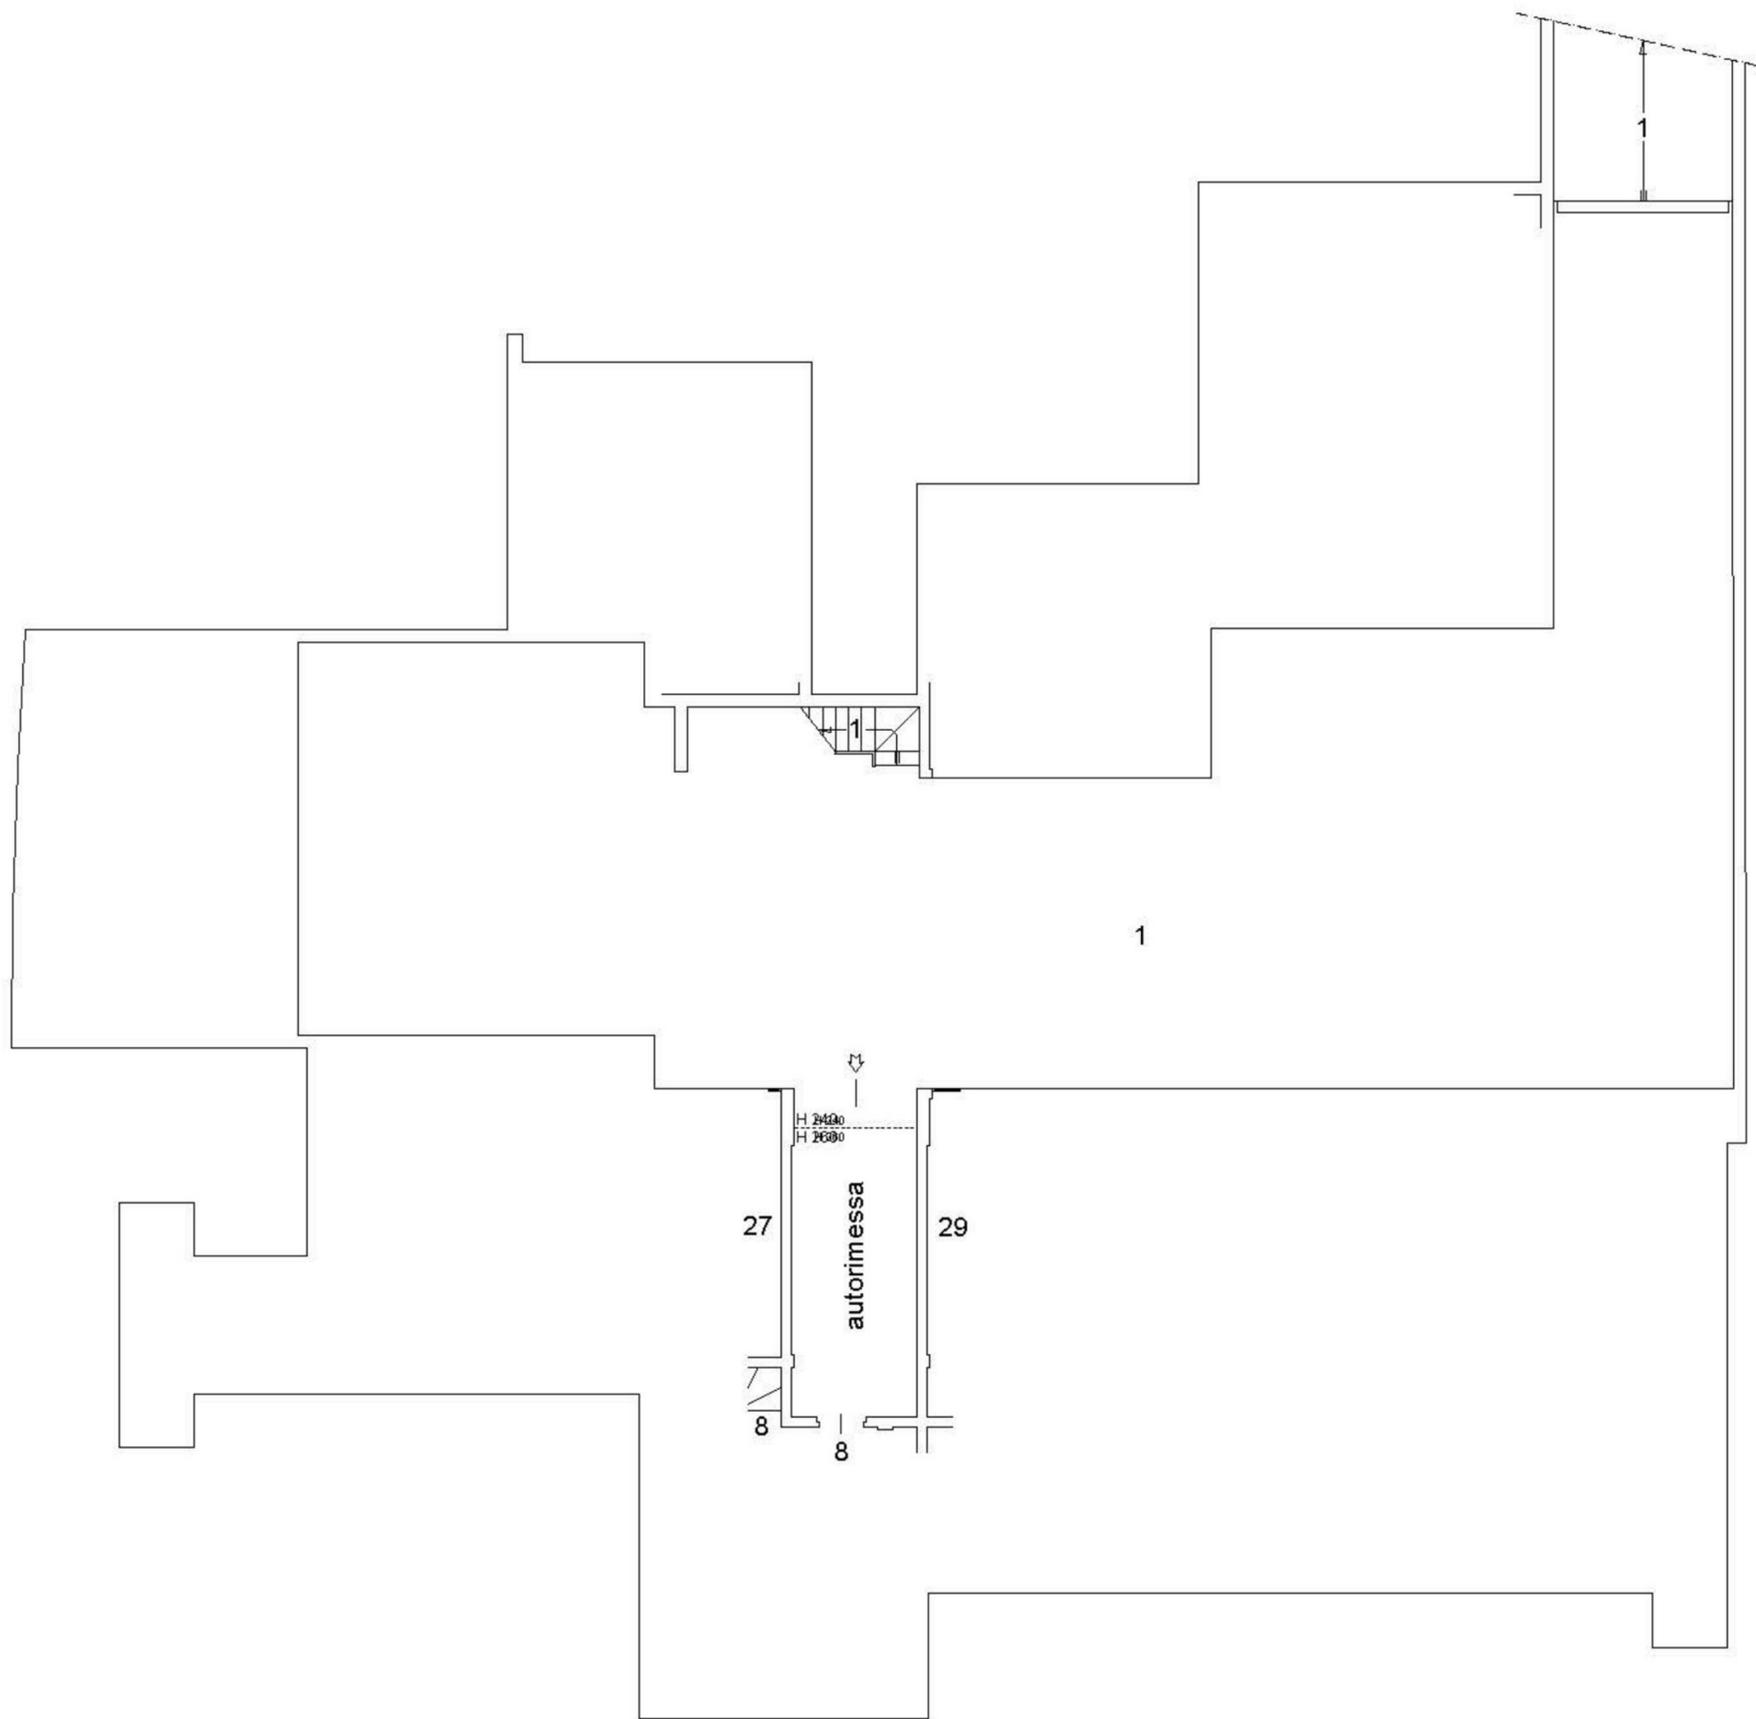

PIANO INTERRATO

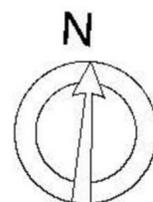

Catasto dei Fabbricati - Situazione al 27/09/2023 - Comune di PEDRENGO(G412) - < Foglio 10 - Particella 4199 - Subalterno 28 >
VIA TONALE n. SN Piano S1

Ultima planimetria in atti

Data: 27/09/2023 - n. T258770 - Richiedente:

Totale schede: 1 - Formato di acquisizione: A4(210x297) - Formato stampa richiesto: A4(210x297)