


**Agenzia del Territorio
CATASTO FABBRICATI
Ufficio Provinciale di
Bergamo**

Dichiarazione protocollo n. 000097438 del 22/03/2002	
Planimetria di u.i.u. in Comune di Albano Sant'alessandro	
Piazza Caduti civ. 1	
Identificativi Catastali:	Isritto all'albo: Geometri
Sezione: Foglio: 10	Prov. Bergamo N.
Particella: 85	
Subalterno: 703	


Scheda n. 1 Scala 1:200

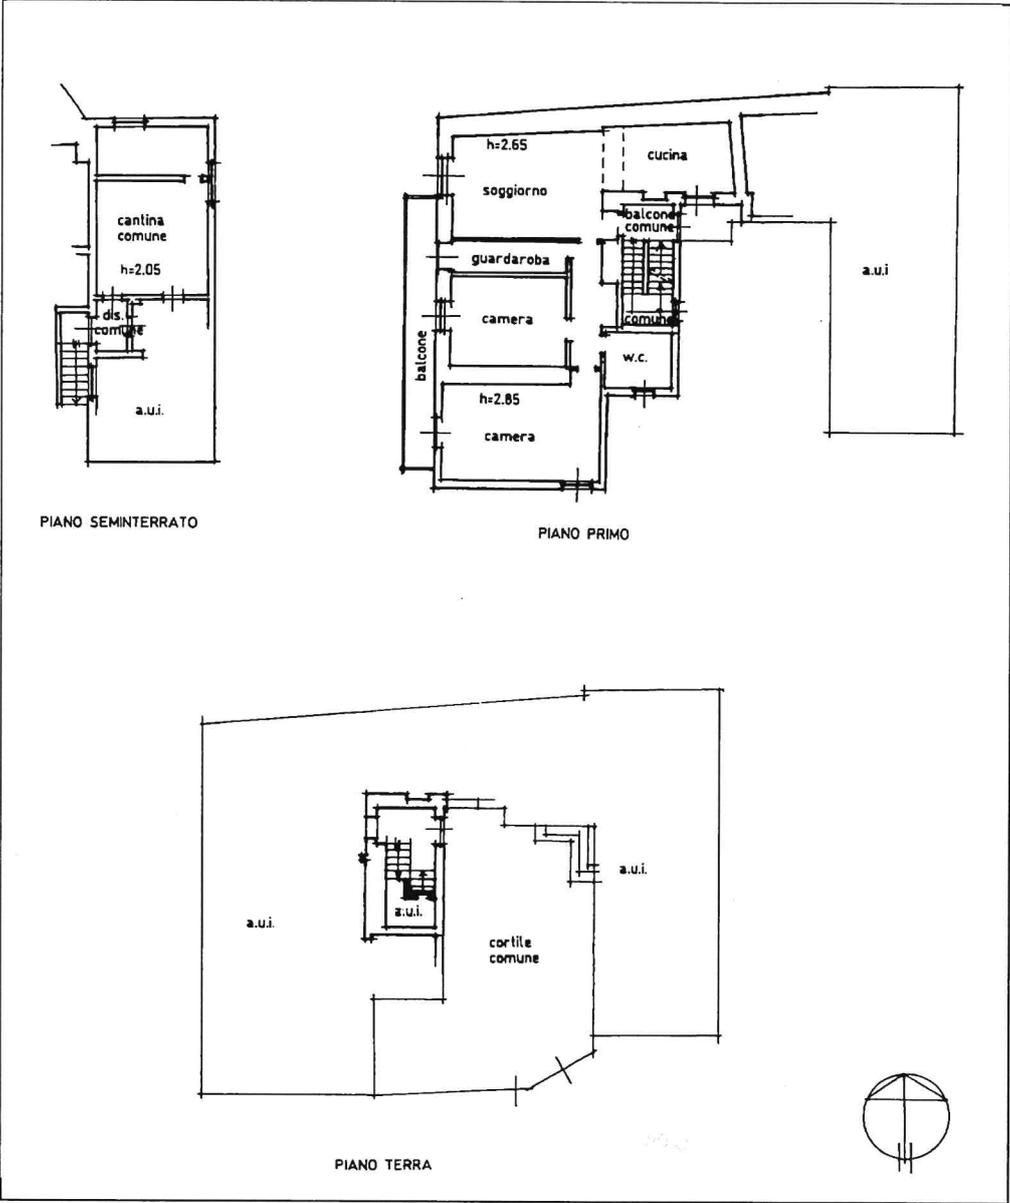

**Agenzia del Territorio
CATASTO FABBRICATI
Ufficio Provinciale di
Bergamo**

Dichiarazione protocollo n. BG0020885 del 04/02/2013	
Planimetria di u.i.u. in Comune di Albano Sant'alessandro	
Piazza Caduti Per La Patria civ. 1	
Identificativi Catastali:	Iscritto all'anno: Geometri Prov. Bergamo
Sezione:	
Foglio: 10	
Particella: 85	
Subalterno: 705	

Scheda n. 1 Scala 1:200

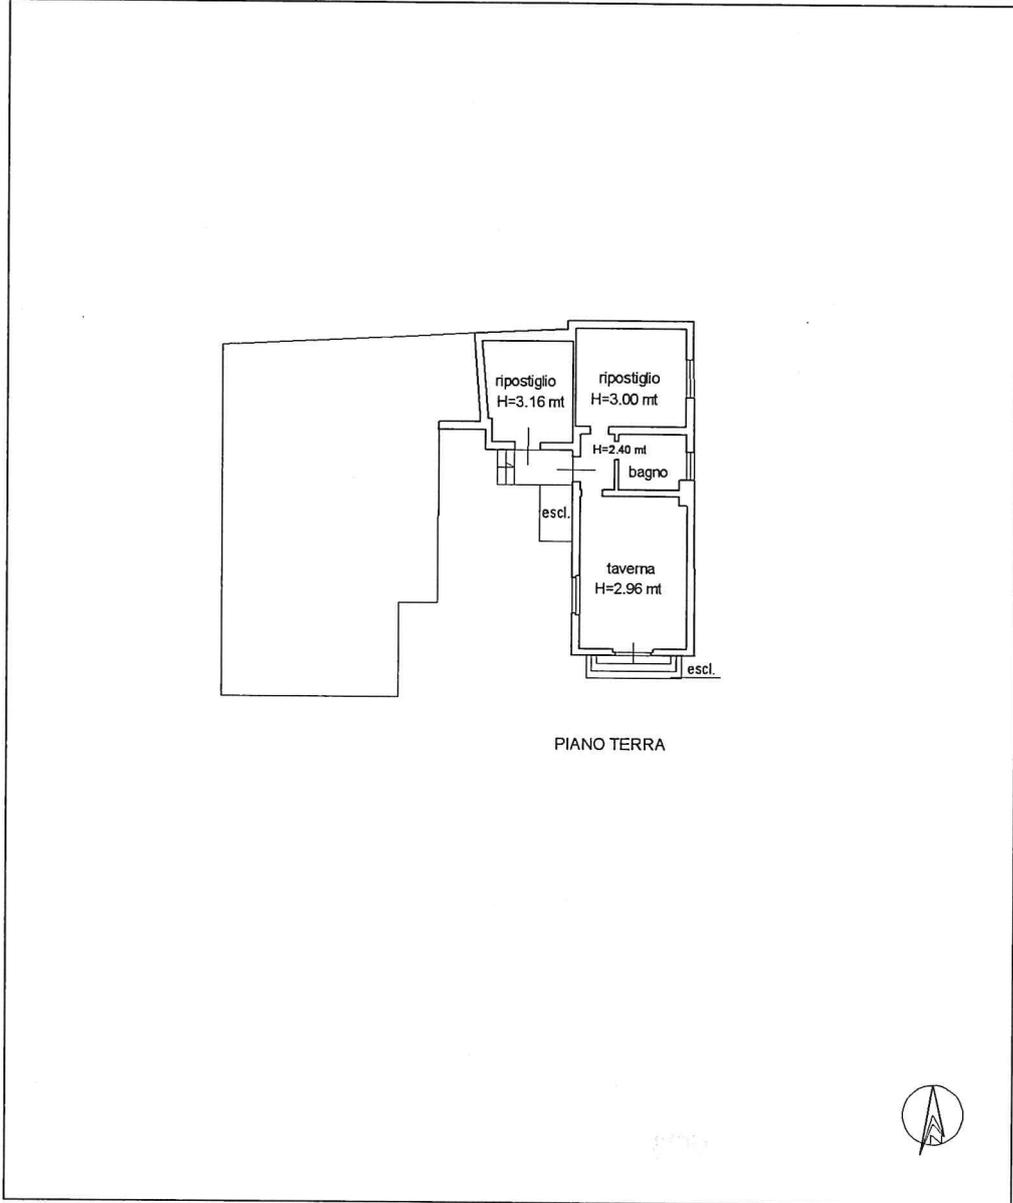

ipm 01

Catasto dei Fabbricati - Situazione al 29/11/2023 - Comune di ALBANO SANT'ALESSANDRO(A129) - < Foglio 10 - Particella 85 - Subalterno 705 >
PIAZZA CADUTI PER LA PATRIA n. 1 Piano T