

Allegato N.1

Documentazione fotografica

Lotto 2 – Magazzini al piano seminterrato
Comune di CAROBBIO DEGLI ANGELI (BG) – Via Campolungo n. 7



Veduta dell'immobile da via Campolungo



Veduta dell'accesso carrale al numero 7 di via Campolungo




Veduta del condominio dall'accesso carrabile al n. 7 di via Campolungo



Veduta degli immobili dalla rampa di accesso




Veduta degli immobili dalla rampa di accesso

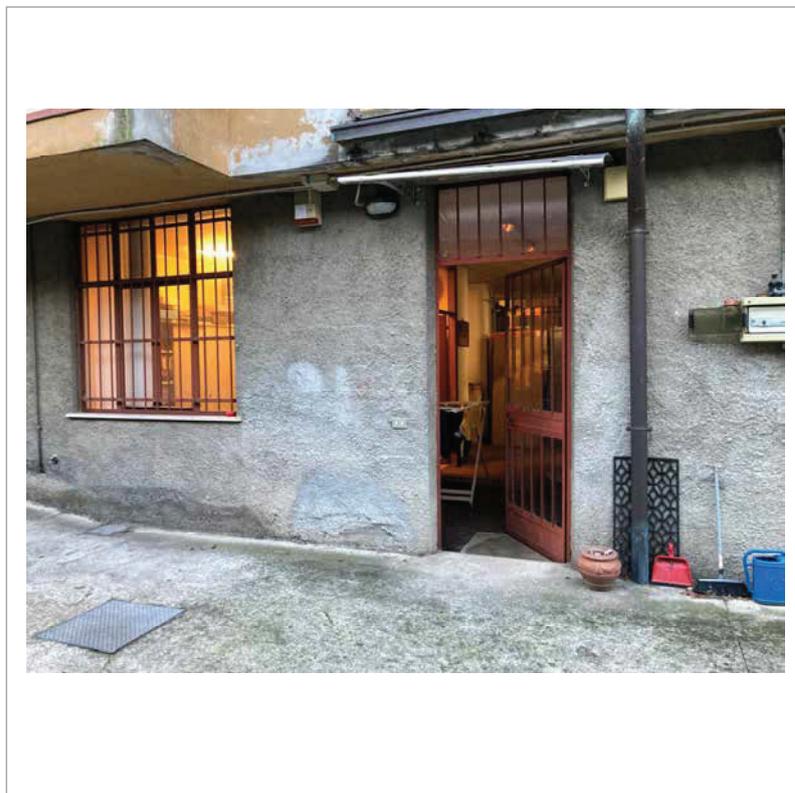

Corpo B – Magazzino – Accesso dal corsello



Corpo B - Magazzino

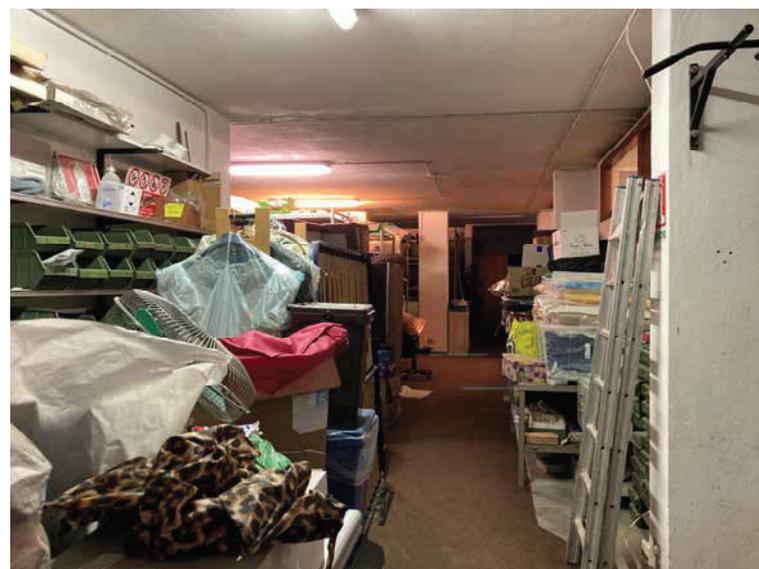


Corpo B - Magazzino




Corpo B - Ufficio



Corpo B - Archivio

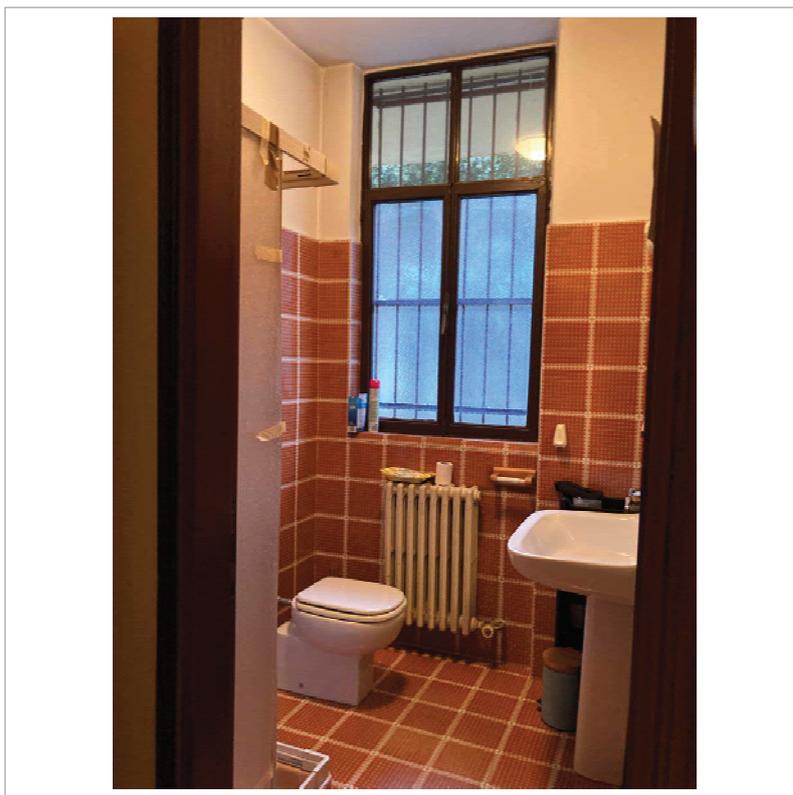

Corpo B – Bagno

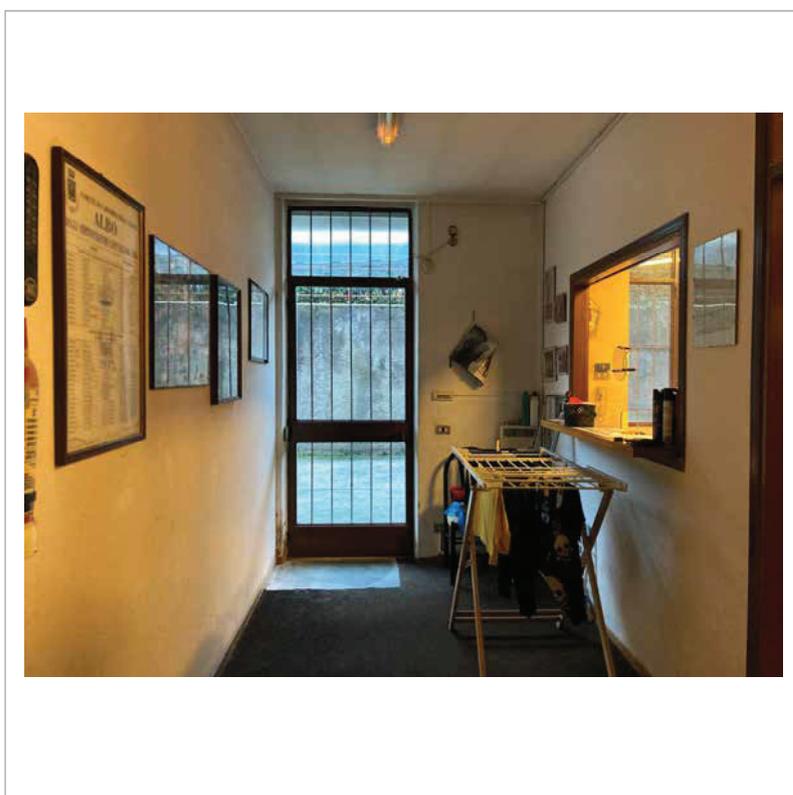

Corpo B – L'accesso dal corsello condominiale




Corpo C – Magazzino – Accesso dal corsello condominiale



Corpo C – Magazzino – collegamento con il magazzino corpo B



Corpo C – Magazzino

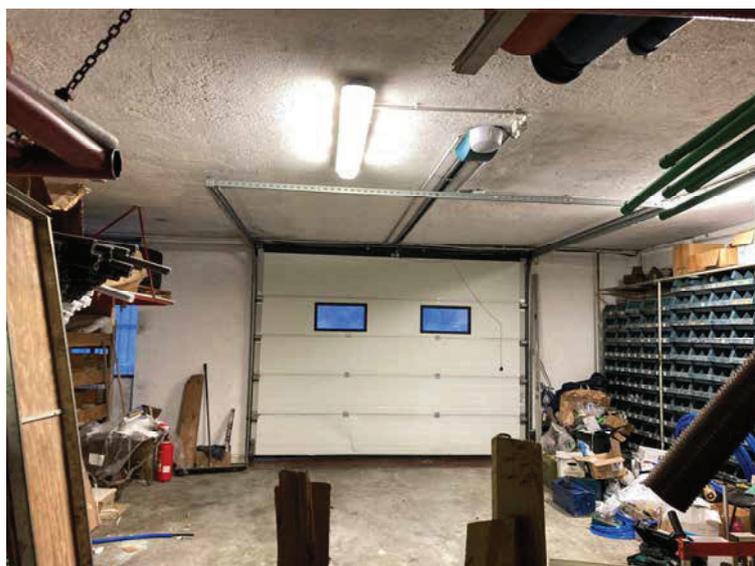

Corpo C – Magazzino – accesso dal corsello condominiale



Corpo D – Magazzino – accesso dal corsello condominiale



Corpo D – Magazzino



Corpo D – Magazzino – accesso dal corsello condominiale



Corpo D - Magazzino



Corpo D – Bagno



Corpo D – Intercapedine adibita a deposito

Allegato N.2

Estratto mappa catastale

Lotto 2 – Magazzini al piano seminterrato
Comune di CAROBBIO DEGLI ANGELI (BG) – Via Campolungo n. 7



Allegato N.3

Planimetrie catastali foglio 2 mappale 1276 sub 706, 703,704

Lotto 2 – Magazzini al piano seminterrato
Comune di CAROBBIO DEGLI ANGELI (BG) – Via Campolungo n. 7

Agenzia delle Entrate
CATASTO FABBRICATI
Ufficio Provinciale di
Bergamo

Dichiarazione protocollo n. BG0131501 del 27/10/2016

Planimetria di u.i.u. in Comune di Carobbio Degli Angeli

Via Campolungo

civ. 7

Identificativi Catastali:

Sezione: SS

Foglio: 2

Particella: 1276

Subalterno: 706

Compilata da:

Fiumana Luigi

Iscritto all'albo:


Ingegneri

Prov. Bergamo

N. 1497

Scheda n. 1

Scala 1:200

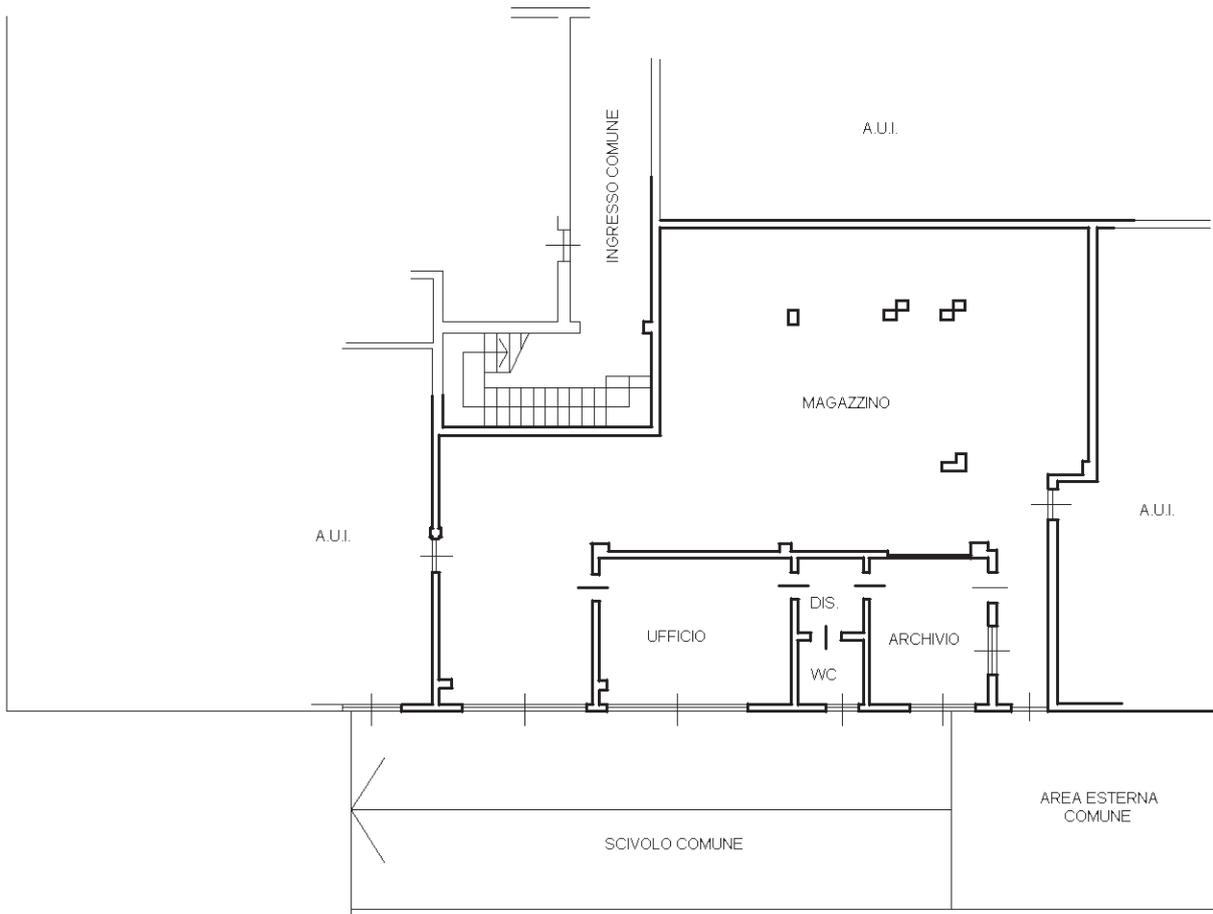

PIANTA PIANO SEMINTERRATO H=2.85m



Ultima planimetria in atti

**Agenzia delle Entrate
CATASTO FABBRICATI
Ufficio Provinciale di
Bergamo**

Dichiarazione protocollo n. BG0047413 del 06/03/2015

Planimetria di u.i.u. in Comune di Carobbio Degli Angeli

Via Campolungo

civ. 7

Identificativi Catastali:

Sezione: SS

Foglio: 2

Particella: 1276

Subalterno: 703

Compilata da:

Toti Manuel


Iscritto all'albo:
Geometri

Prov. Bergamo

N. 3677


Scheda n. 1

Scala 1:200

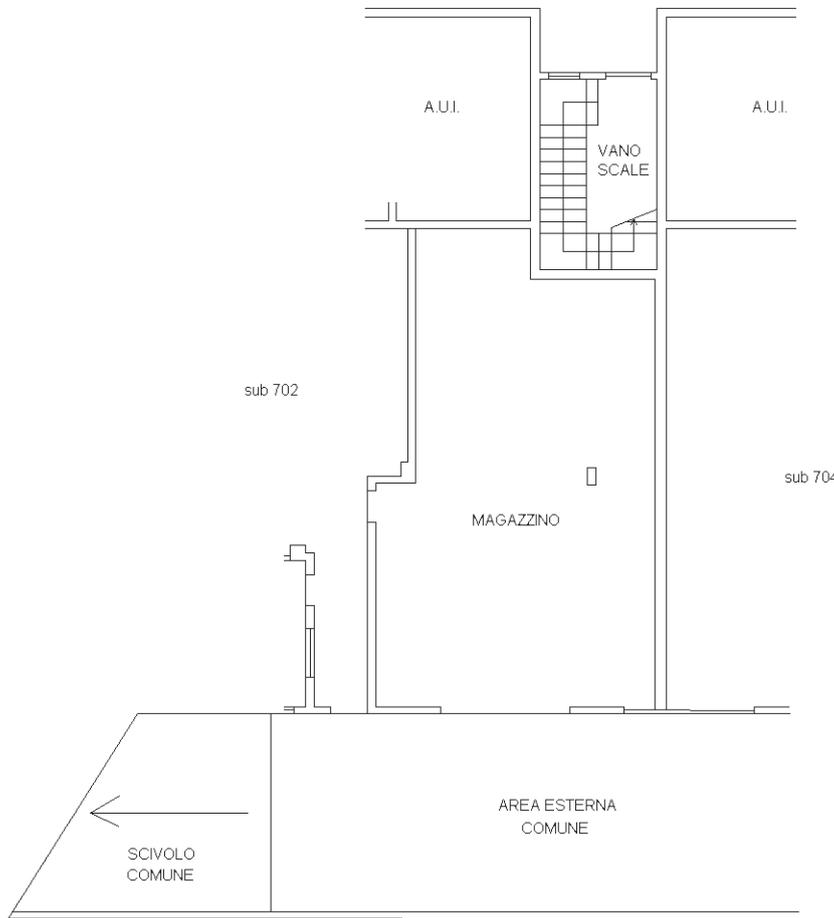

PIANO SEMINTERRATO

H. 2,85

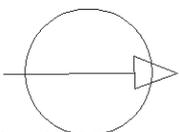

Ultima planimetria in atti

**Agenzia delle Entrate
CATASTO FABBRICATI
Ufficio Provinciale di
Bergamo**

Dichiarazione protocollo n. BG0131969 del 28/10/2016

Planimetria di u.i.u. in Comune di Carobbio Degli Angeli

Via Campolungo

civ. 7

Identificativi Catastali:

Sezione: SS

Foglio: 2

Particella: 1276

Subalterno: 704

Compilata da:

Fiumana Luigi

Iscritto all'albo:


Ingegneri

Prov. Bergamo

N. 1497

Scheda n. 1

Scala 1:200

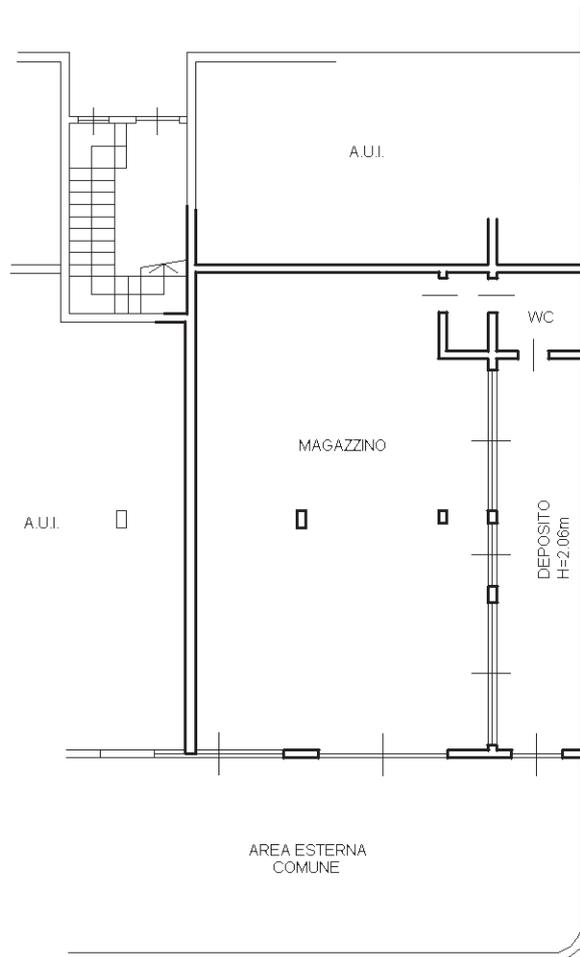

PIANTA PIANO SEMINTERRATO H=2.85m




Ultima planimetria in atti


Allegato N.6

*Planimetrie depositi e magazzini al piano seminterrato: stato rilevato,
stato autorizzato e confronto tra stato rilevato e stato autorizzato*

Lotto 2 – Magazzini al piano seminterrato
Comune di CAROBBIO DEGLI ANGELI (BG) – Via Campolungo n. 7

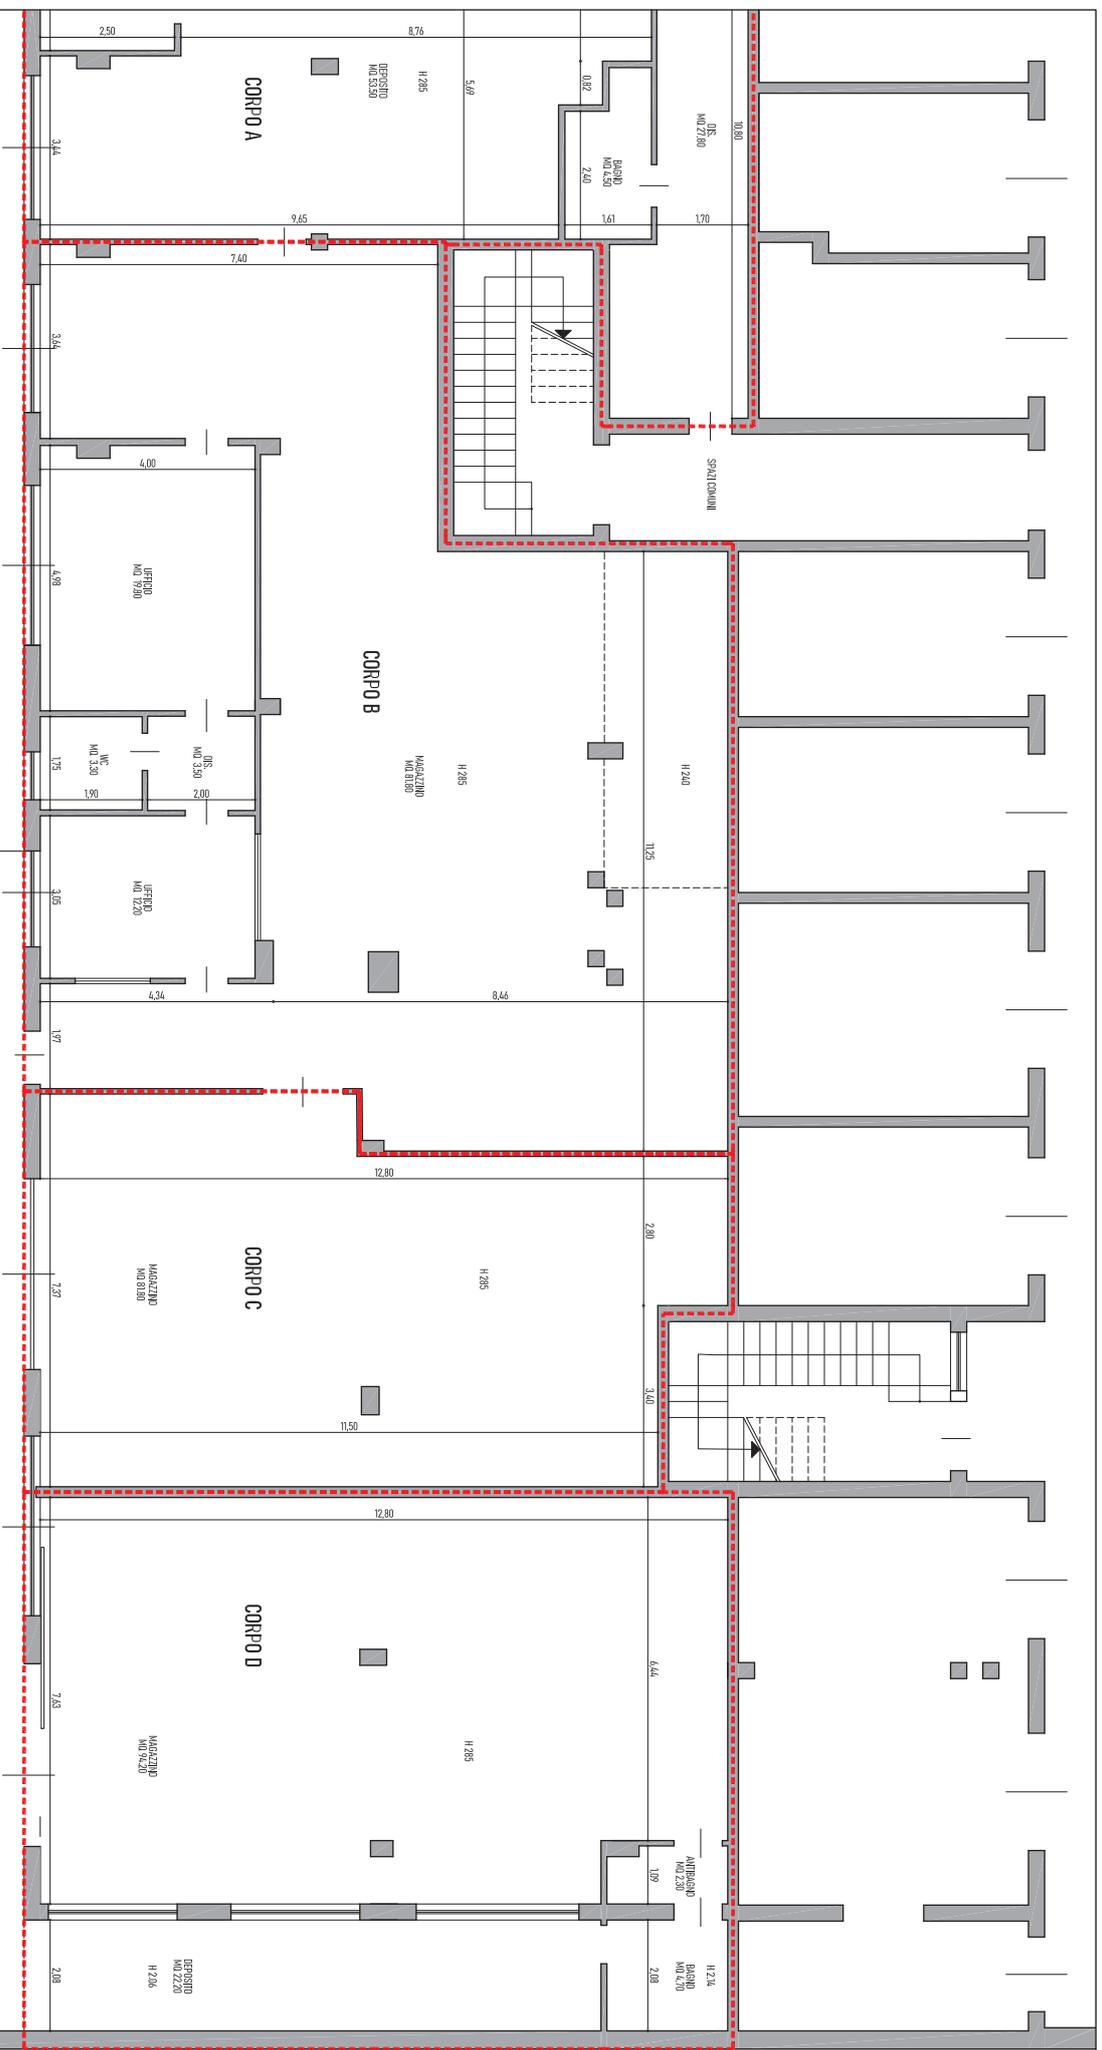

Immobile in via Campolungo n. 7 - CAROBBIO DEGLI ANSELLI
 PIANTA PIANO SEMINTERATO - STATO RILEVATO - SCALA 1:100

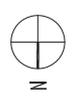




N

Immobile in via Campalungo n. 7 - CARROBIO DEGLI ANGELI
PIANTA PIANO SEMINTERRATO - CONFRONTO STATO AUTORIZZATO/STATO RILEVATO - SCALA 1:100

DEMOLIZIONI
COSTRUZIONI

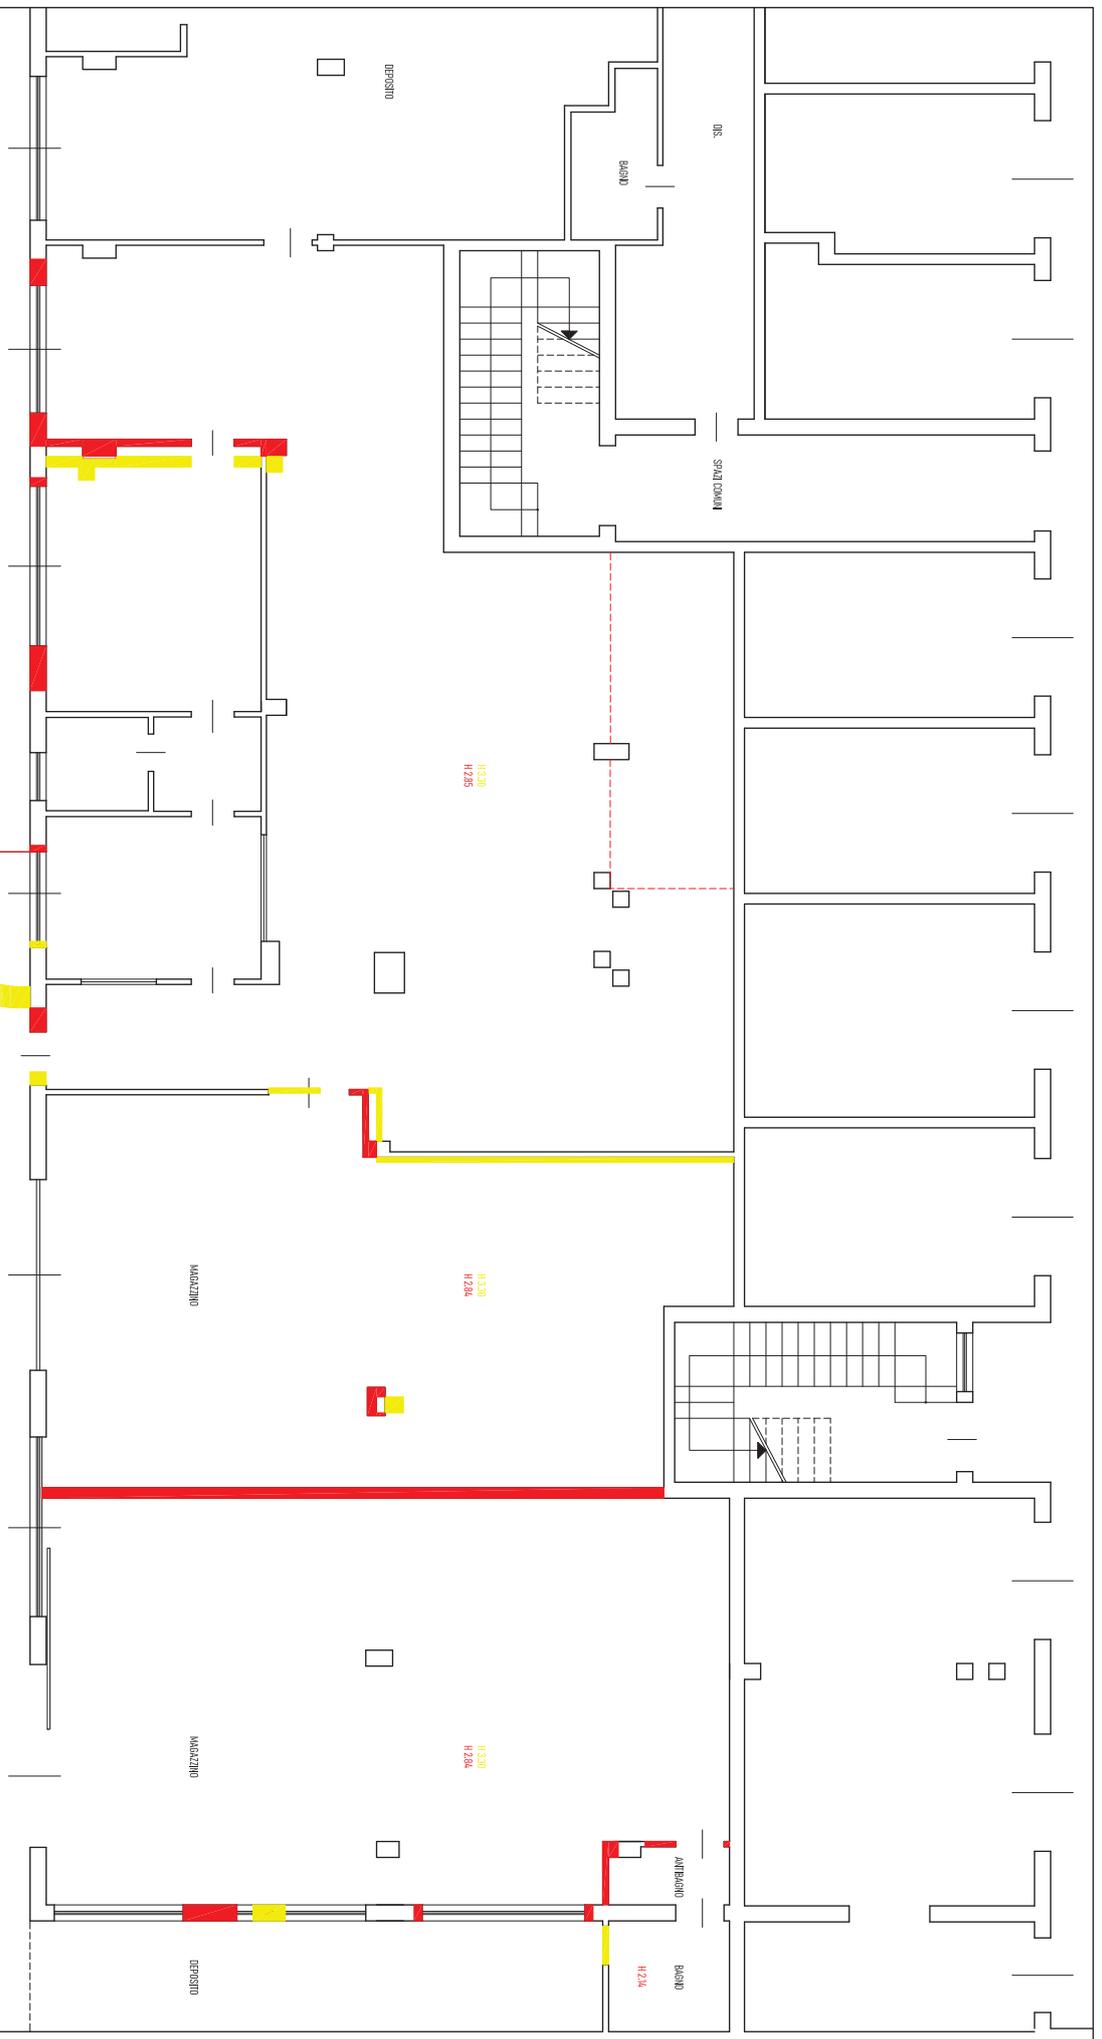

H 3,30
H 2,85

H 3,30
H 2,85

H 3,30
H 2,85

H 2,14