


**Agenzia del Territorio
CATASTO FABBRICATI
Ufficio Provinciale di
Bergamo**

Dichiarazione protocollo n. BG0253678 del 03/08/2010 Planimetria di u.i.u. in Comune di Villa Di Serio Via Antonio E Piero Cavalli civ. 47	
Identificativi Catastali: Sezione: Foglio: 4 Particella: 1164 Subalterno: 729	Compilata da: Casali Nicola Iscritto all'albo: Architetti Prov. Bergamo N. 1402

Scheda n. 1 Scala 1:200

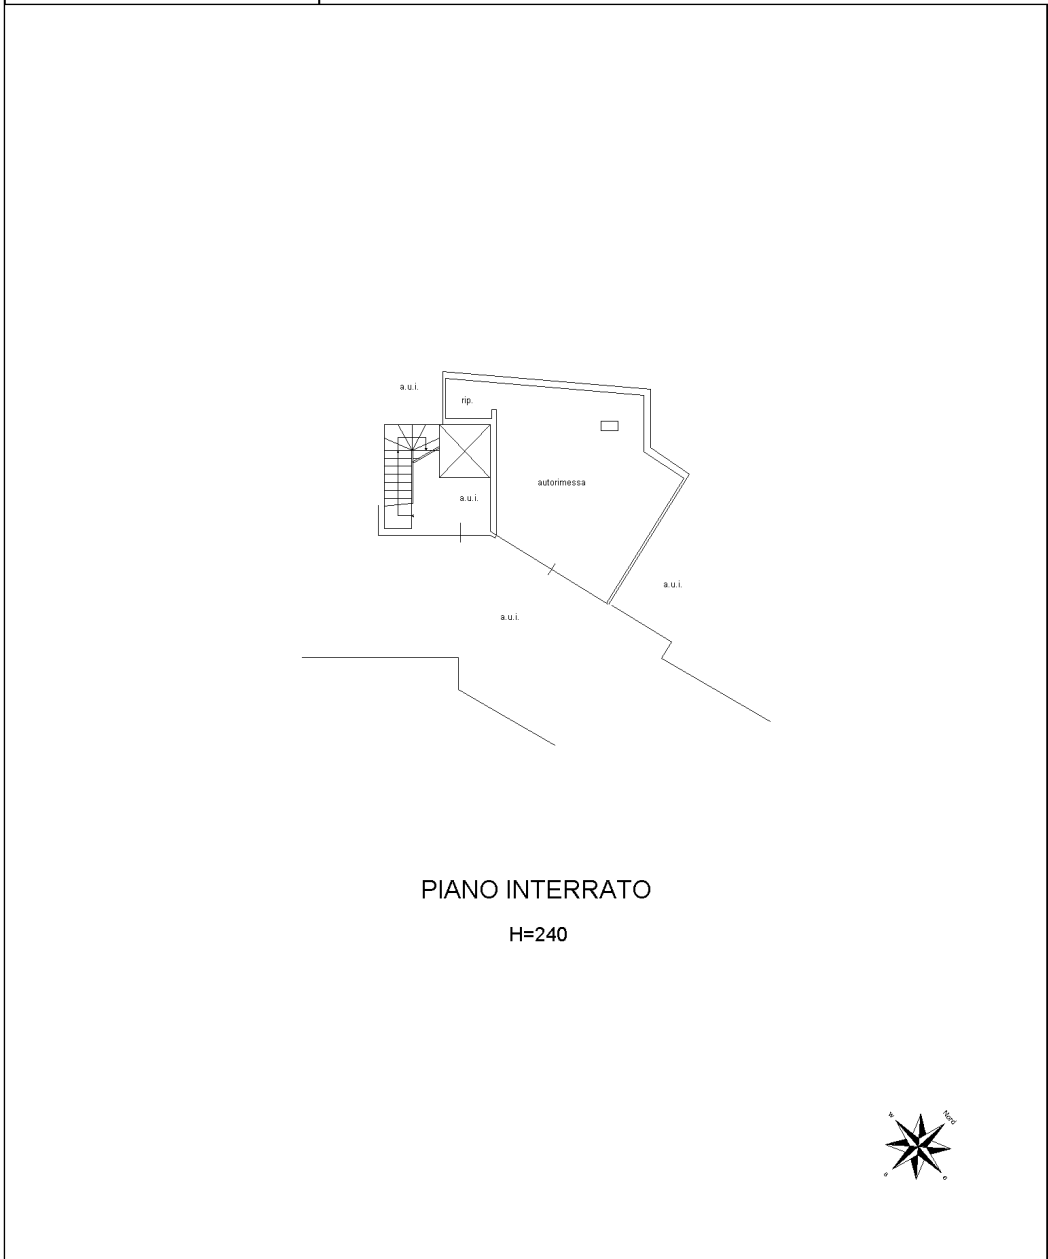

PIANO INTERRATO
H=240

ipnot 01

Catasto dei Fabbricati - Situazione al 20/04/2023 - Comune di VILLA DI SERIO(L936) - < Foglio 4 - Particella 1164 - Subalterno 729 >
VIA PIERO E ANTONIO CAVALLI n. 47 Piano S1