

**Agenzia delle Entrate**  
**CATASTO FABBRICATI**  
Ufficio Provinciale di  
**Bergamo**

Dichiarazione protocollo n. \_\_\_\_\_ del \_\_\_\_\_

Comune di Caravaggio

Via Damiano Chiesa

civ. 41

Identificativi Catastali:

Sezione:

Foglio: 21

Particella: 5017

Subalterno: 703

Compilata da:  
Fiumana Alberto

Iscritto all'albo:  
Architetti


Prov. Bergamo

N. 821

Planimetria

Scheda n. 1

Scala 1:200

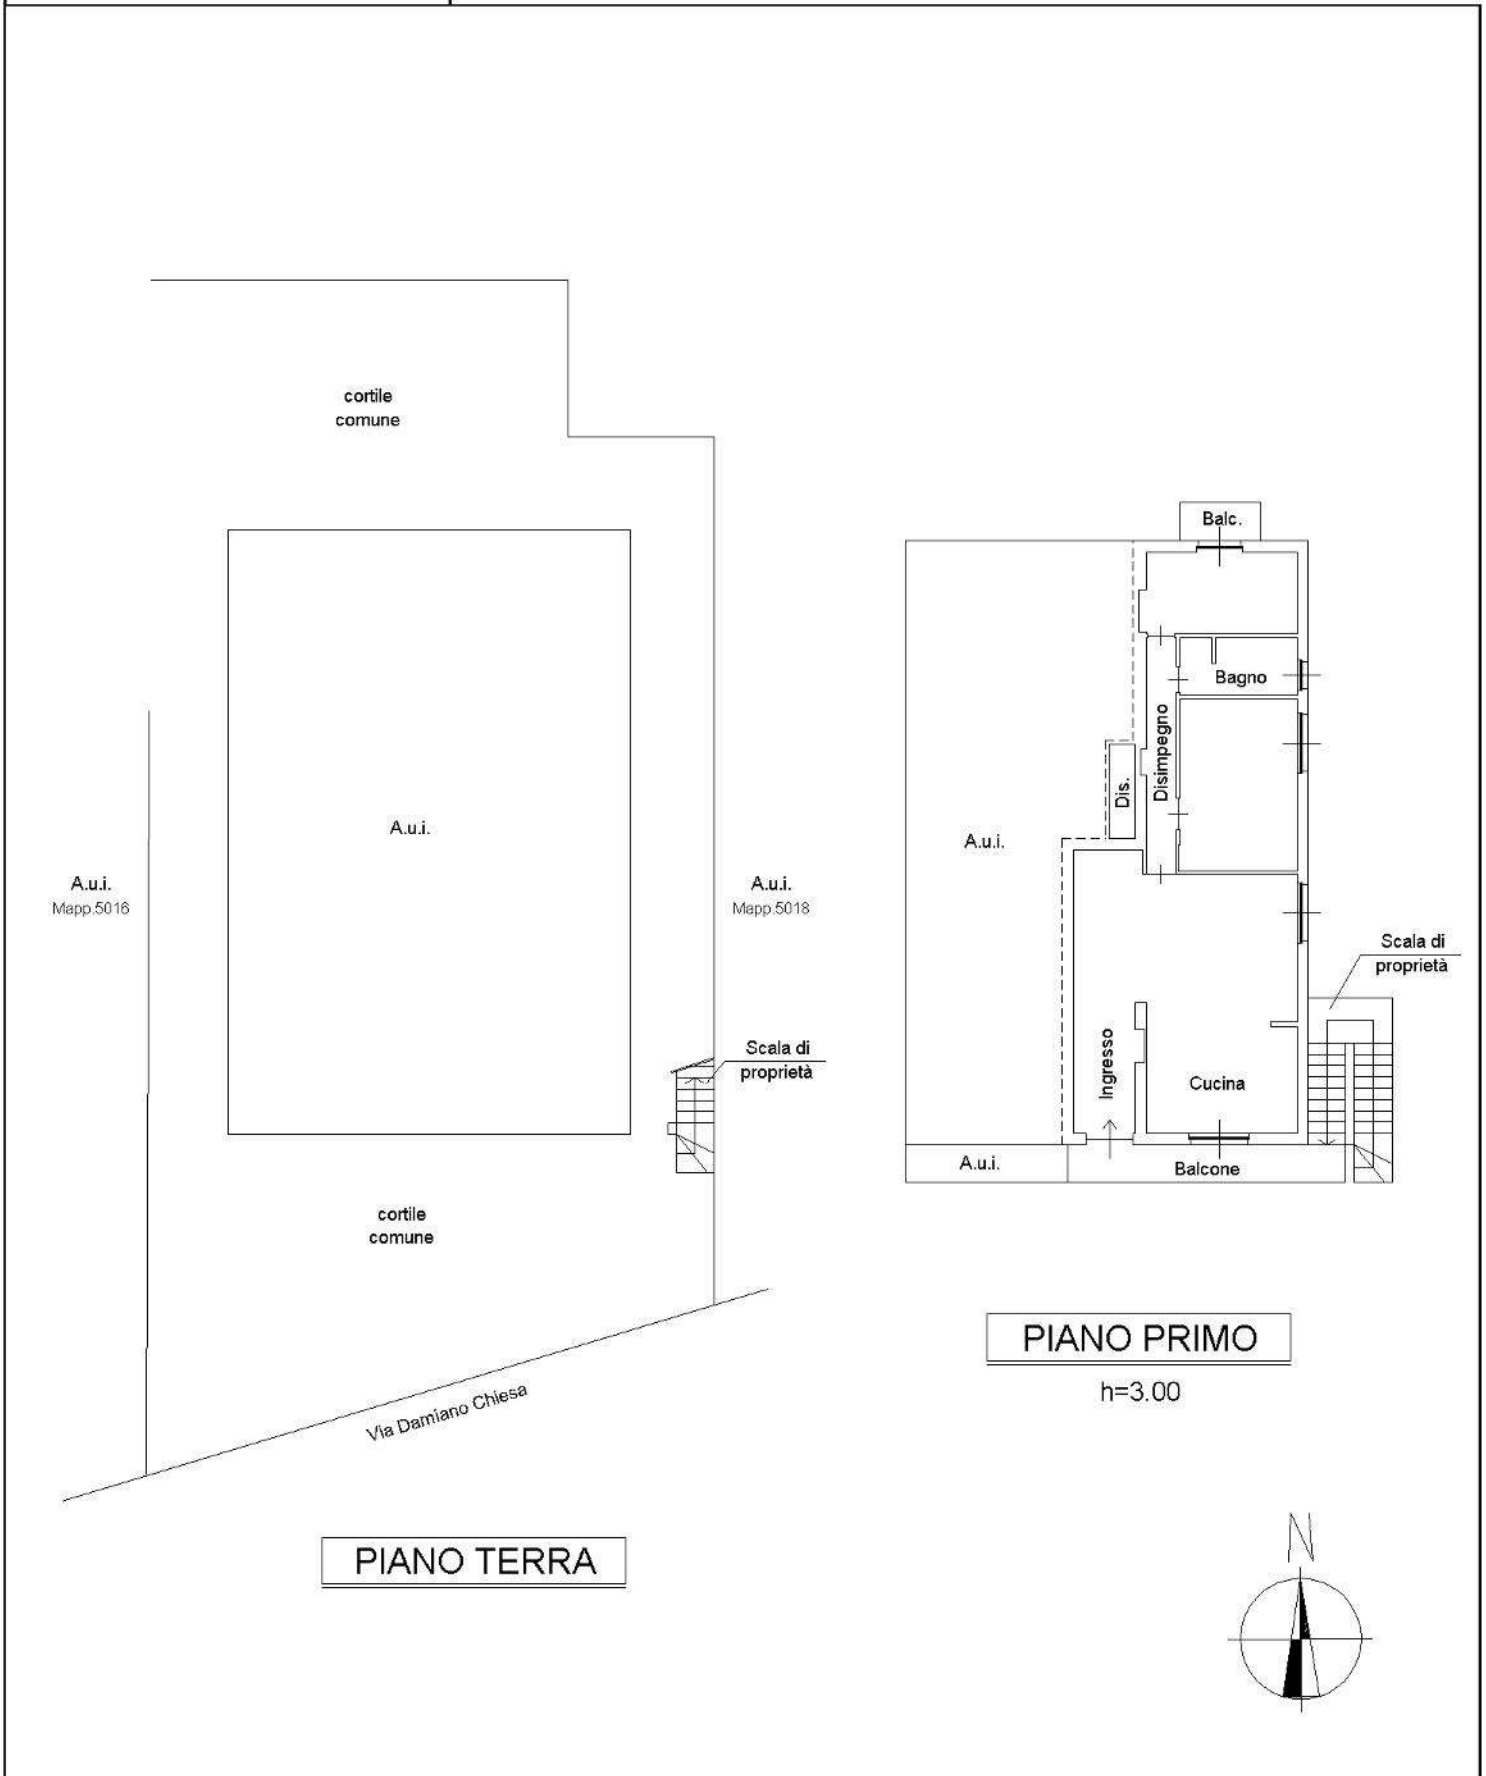

**PIANO TERRA**

**PIANO PRIMO**

h=3.00

