

**Agenzia delle Entrate
CATASTO FABBRICATI
Ufficio Provinciale di
Bergamo**

Dichiarazione protocollo n. BG0138907 del 31/10/2023

Comune di Telgate

Via Giuseppe Verdi

civ. 9

Identificativi Catastali:

Sezione:

Foglio: 2

Particella: 374

Subalterno: 73

Compilata da:

Ciaga' Graziella Leyla

Iscritto all'albo:

Architetti


Prov. Bergamo

N. 1796

Planimetria

Scheda n. 1

Scala 1:200

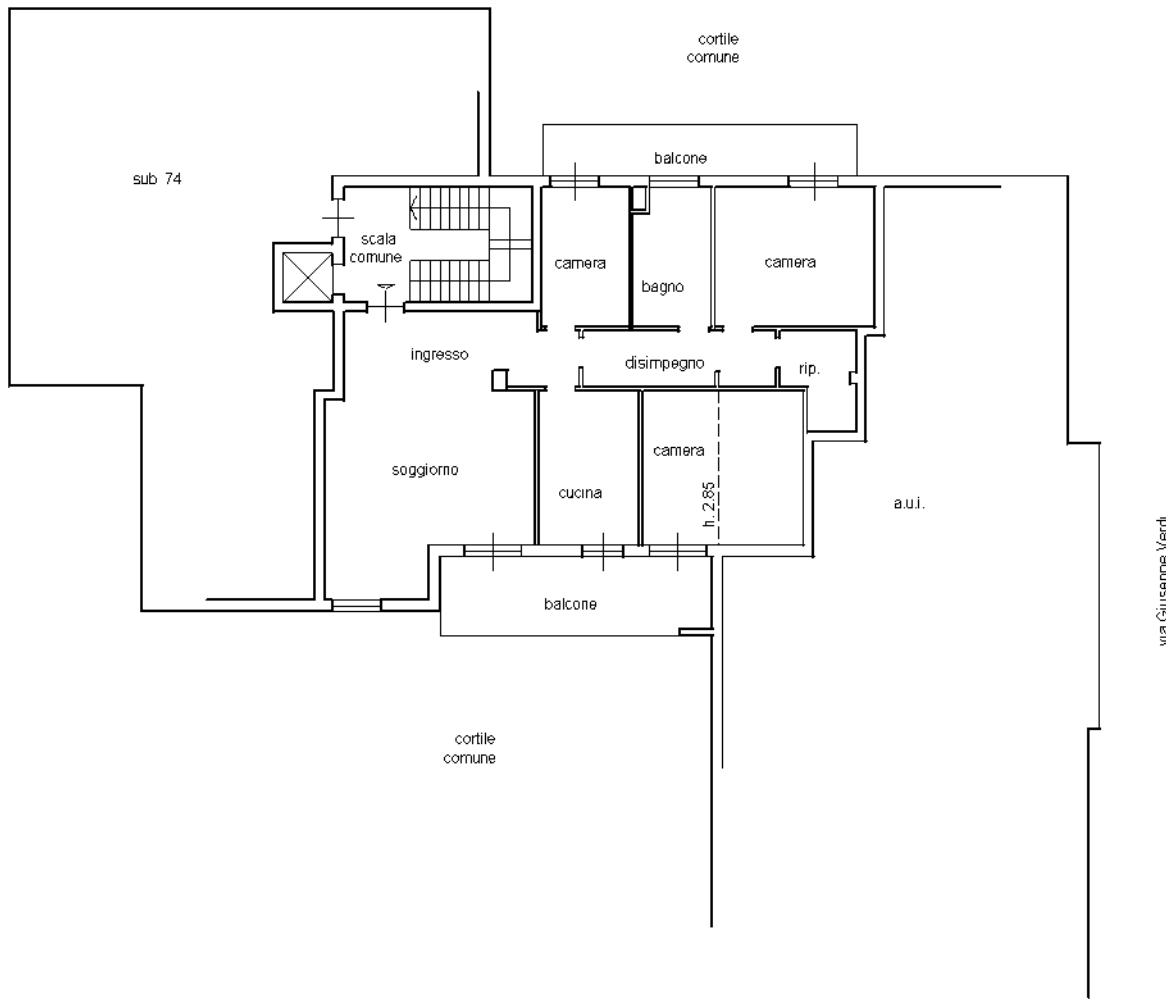

PIANO QUARTO - h. 3.00



Ultima planimetria in atti

**Agenzia del Territorio
CATASTO FABBRICATI
Ufficio Provinciale di
Bergamo**

Dichiarazione protocollo n. BG0188261 del 11/05/2011

Planimetria di u.i.u. in Comune di Telgate

Via Giuseppe Verdi

civ. 7

Identificativi Catastali:

Sezione:
Foglio: 2
Particella: 374
Subalterno: 76

Compilata da:
Gambirasio Alessandro


Iscritto all'albo:
Architetti

Prov. Bergamo


N. 1816

Scheda n. 1

Scala 1:200

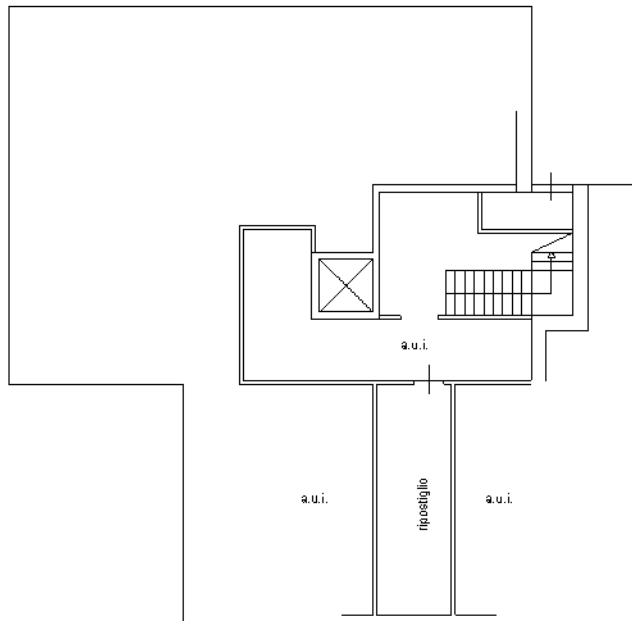

PIANO INTERRATO
H=220

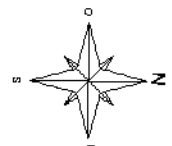

Ultima planimetria in atti

MODULARIO
F. - Cat. S. T. - 211



MINISTERO DELLE FINANZE
DIREZIONE GENERALE DEL CATASTO E DEI SERVIZI TECNICI ERARIALI

MOD. B (Nuovo Catasto Edilizio Urbano)

Lire
15


NUOVO CATASTO EDILIZIO URBANO

(R. DECRETO-LEGGE 13 APRILE 1955, N. 552)

Planimetria dell'immobile situato nel Comune di TELGATE Via VERDI

Ditta [REDACTED]

Allegata alla dichiarazione presentata all'Ufficio Tecnico Erariale di BERGAMO

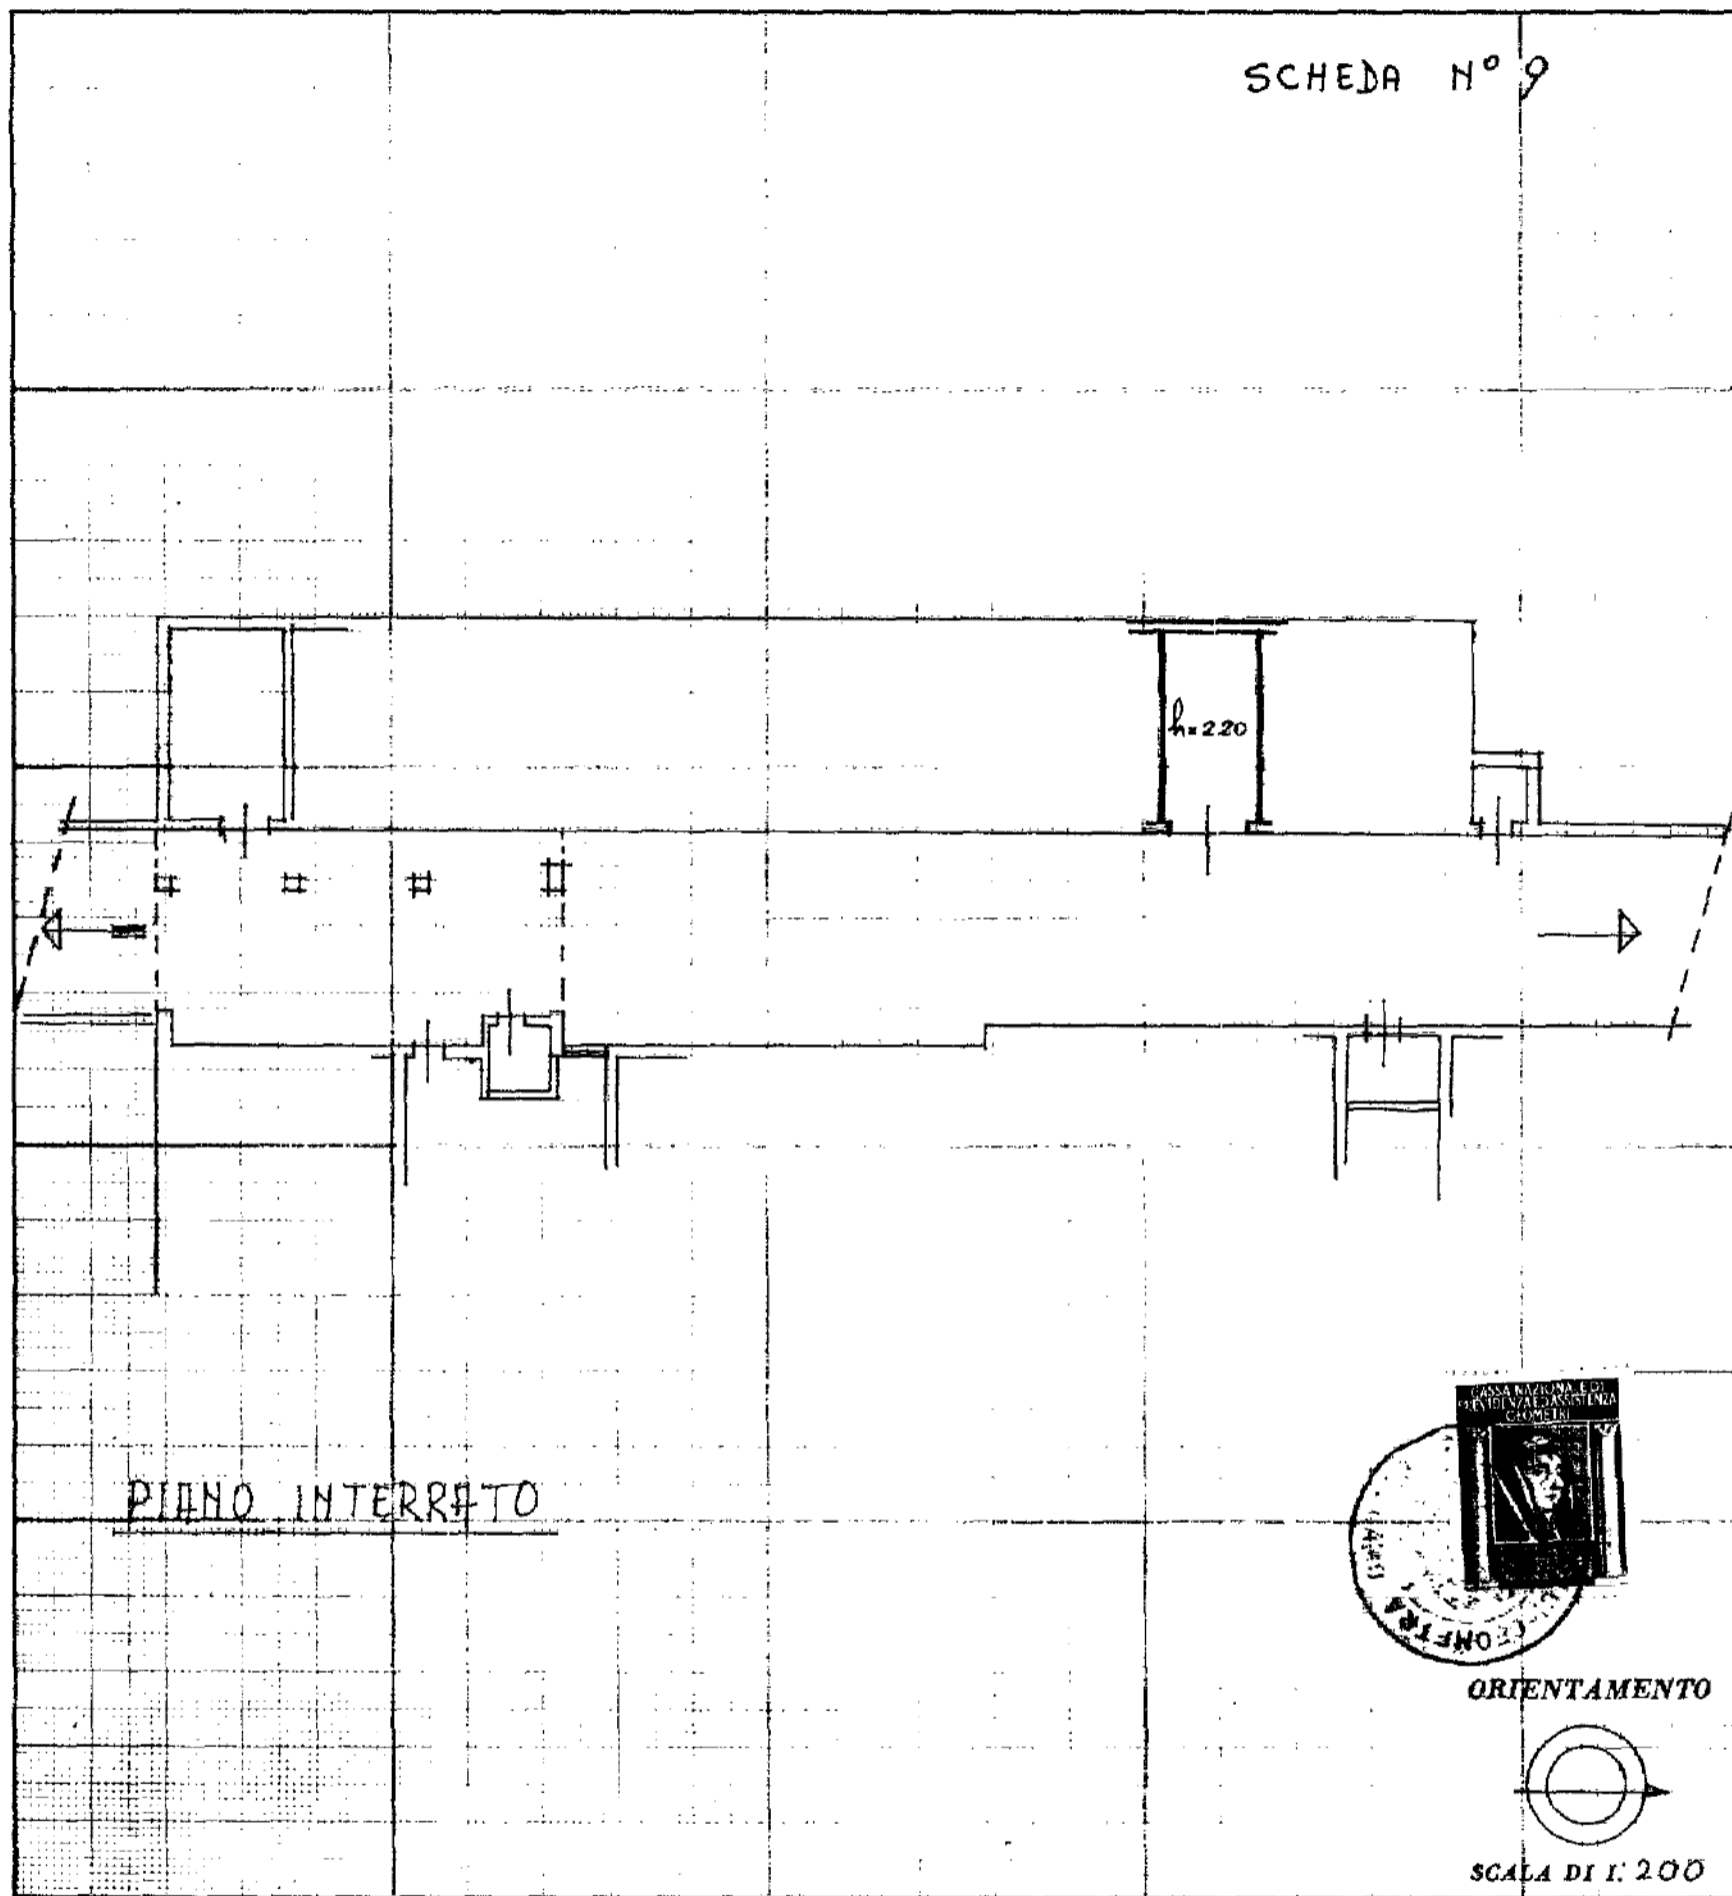

SPAZIO RISERVATO PER LE ANNOTAZIONI D'UFFICIO	
DATA	2-10-75
PROT. N°	1124

Compilata dal GEOMETRA
(Titolo, nome e cognome del tecnico)
RICCARDO GERACI

Iscritto all'Albo de 1 GEOM.
della Provincia di BERGAMO

DATA 12 SETT. 1975

Firma: [Signature]

L. 83 - OFFICINA C. N. - ROMA

man 01

Catasto dei Fabbricati - Situazione al 07/11/2023 - Comune di TELGATE(L087) - < Foglio 2 - Particella 374 - Subalterno 88 >
VIA DONIZETTI n. SN Piano S1