

**Agenzia delle Entrate
CATASTO FABBRICATI
Ufficio Provinciale di
Bergamo**

Dichiarazione protocollo n. BG0101443 del 03/08/2022

Comune di Seriate

Via Francesco Petrarca

civ. 14

Identificativi Catastali:

Sezione:

Foglio: 3

Particella: 3266

Subalterno: 701

Compilata da:
Pavon Daniela

Iscritto all'albo:
Architetti


Prov. Bergamo

N. 1507

Planimetria

Scheda n. 1

Scala 1:200

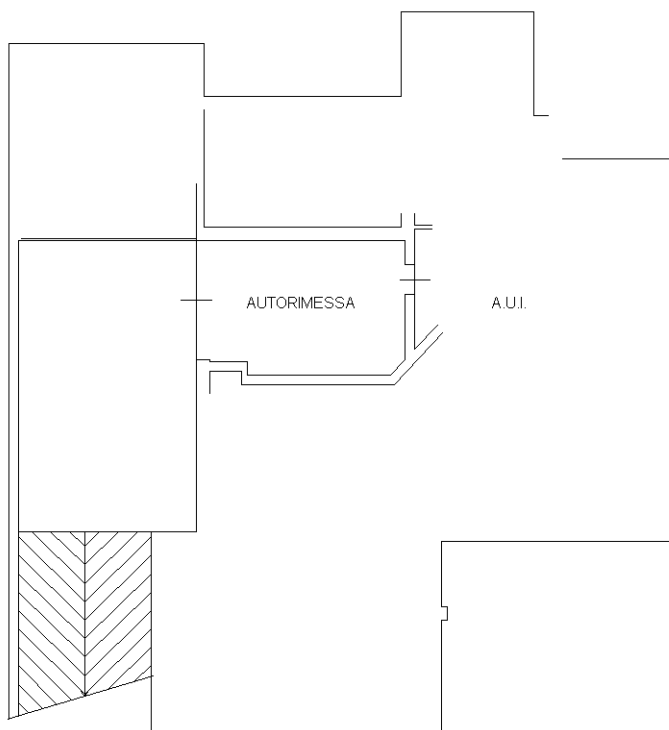

PIANO PRIMO SOTTOSTRADA

H = 2,20 mt



Ultima planimetria in atti