

ELABORATO PLANIMETRICO

Compilato da:

Iscritto all'albo:

Prov. Bergamo

N. [redacted]

**Agenzia del Territorio
CATASTO FABBRICATI
Ufficio Provinciale di
Bergamo**

Comune di Capriate San Gervasio

Sezione: CA Foglio: 2


Particella: 2892

Protocollo n. BG0417217 del 09/12/2008


Tipo Mappale n. del

Dimostrazione grafica dei subalterni


Scala 1 : 500

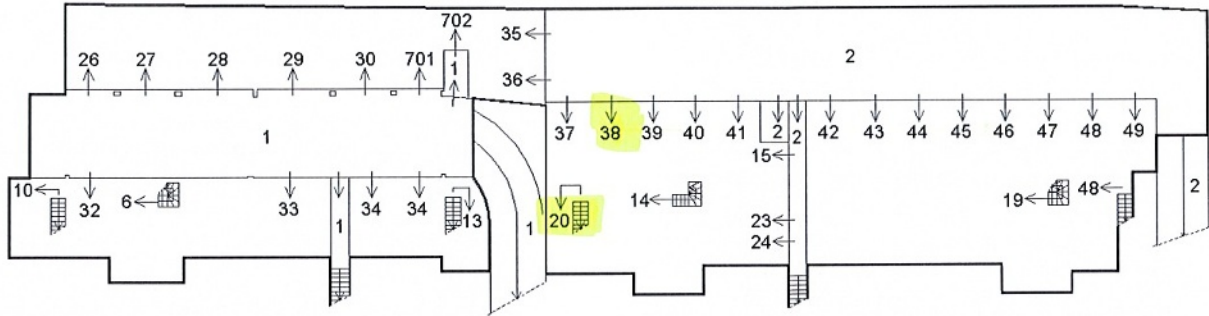



PIANO INTERRATO

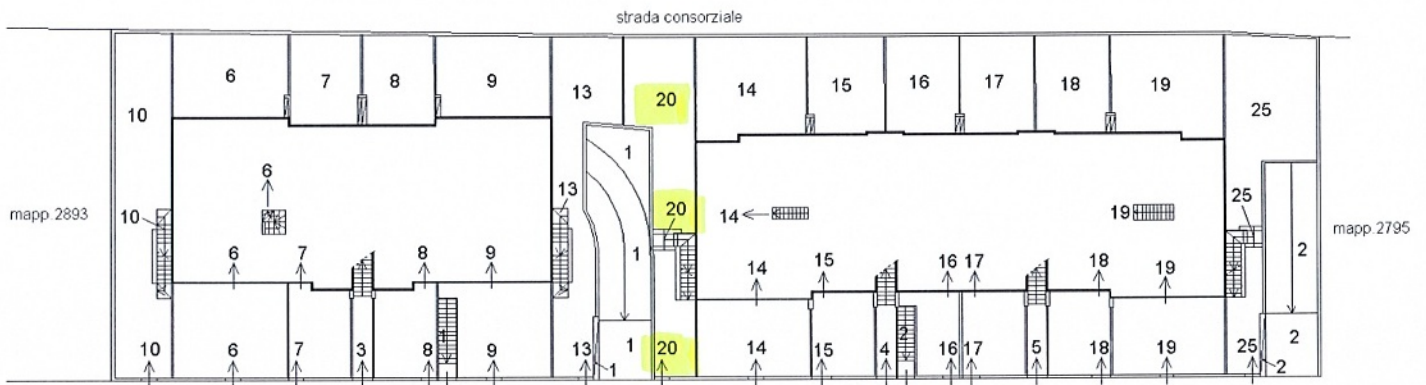

PIANO TERRA

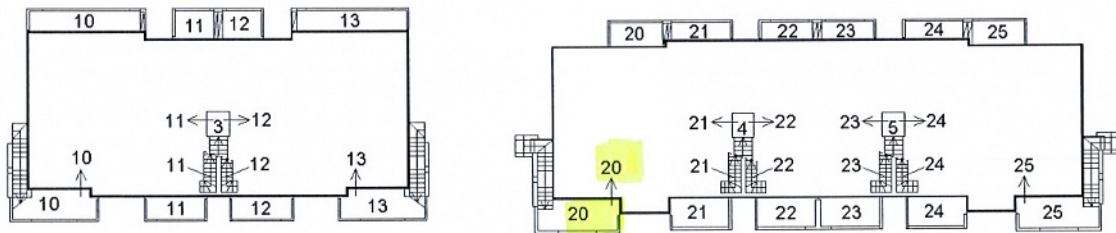

PIANO PRIMO

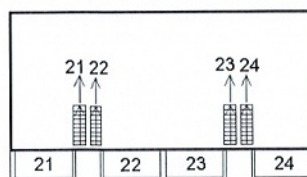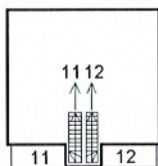

PIANO SECONDO



Ultima planimetria in atti

**Agenzia del Territorio
CATASTO FABBRICATI
Ufficio Provinciale di
Bergamo**

Dichiarazione protocollo n. BG0221741 del 26/06/2008

Planimetria di u.i.u. in Comune di Capriate San Gervasio

Via Bustigatti

civ. SN

Identificativi Catastali:

Sezione: CA

Foglio: 2

Particella: 2892

Subalterno: 20

Compilata da:


Iscritto all'albo:

Prov. Bergamo


N.

Scheda n. 1


Scala 1:200

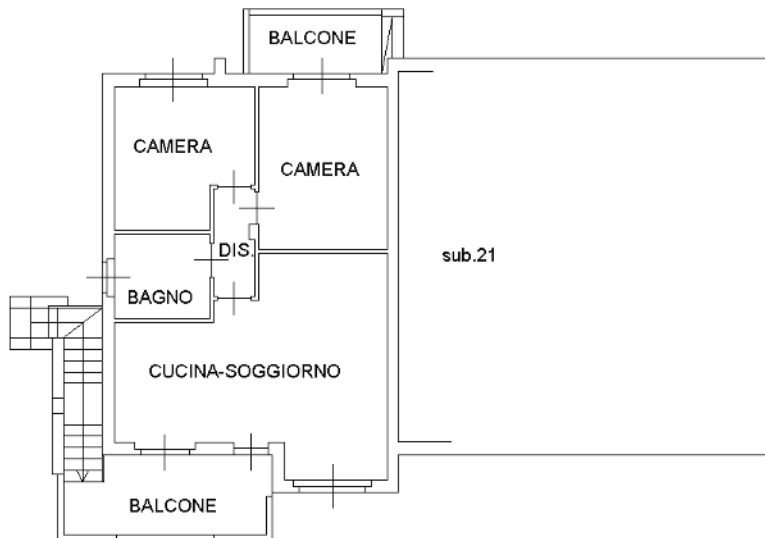

PIANO PRIMO H=2,70mt

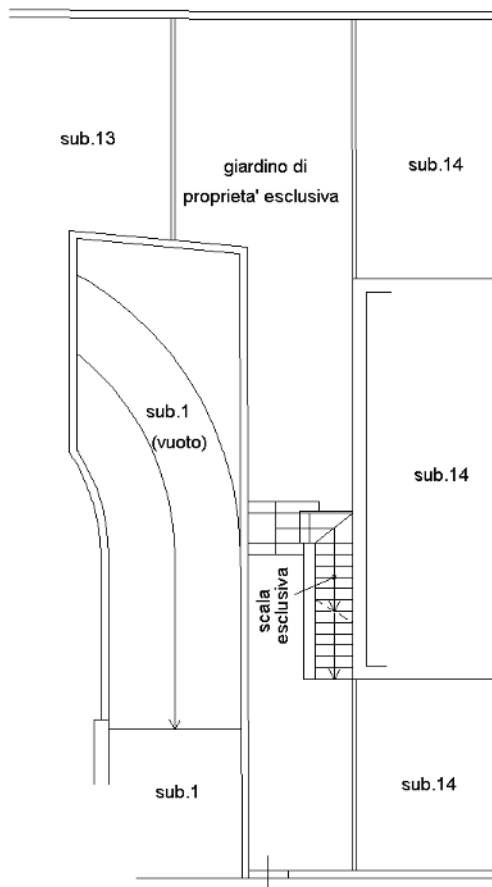

PIANO TERRA

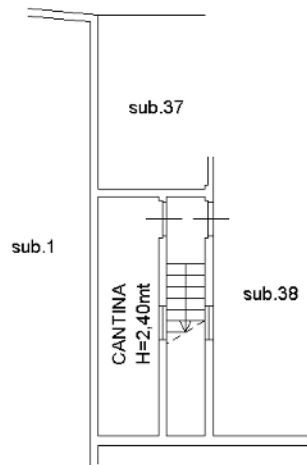

PIANO INTERRATO



Ultima planimetria in atti

**Agenzia del Territorio
CATASTO FABBRICATI
Ufficio Provinciale di
Bergamo**

Dichiarazione protocollo n. BG0221741 del 26/06/2008
Planimetria di u.i.u. in Comune di Capriate San Gervasio
Via Bustigatti civ. SN

Identificativi Catastali:

Sezione: CA
Foglio: 2
Particella: 2892
Subalterno: 38


Compilata da:

████████████████████
Iscritto all'albo:

████████████████████
Prov. Bergamo

N. ██████████

Scheda n. 1 Scala 1:200

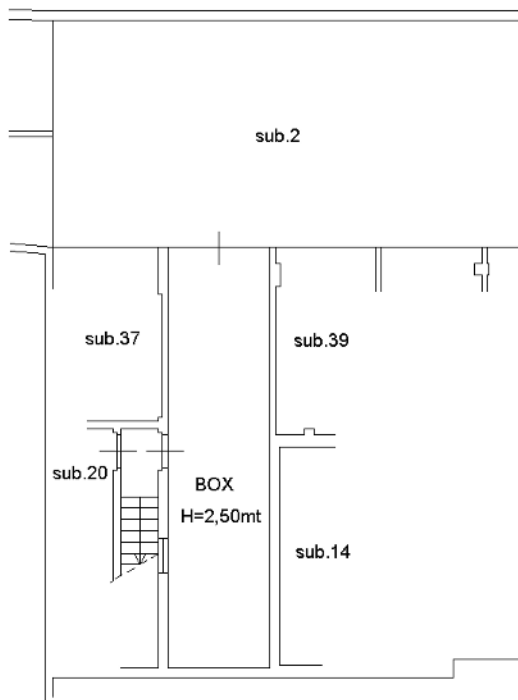

PIANO INTERRATO

Ultima planimetria in atti

