

ELABORATO PLANIMETRICO

Agenzia del Territorio
CATASTO FABBRICATI
Ufficio Provinciale di
Bergamo

Comune di Capriate San Gervasio

Sezione: CA Foglio: 2


Particella: 2892

Protocollo n. BG0417217 del 09/12/2008


Tipo Mappale n. del

Dimostrazione grafica dei subalterni


Scala 1 : 500

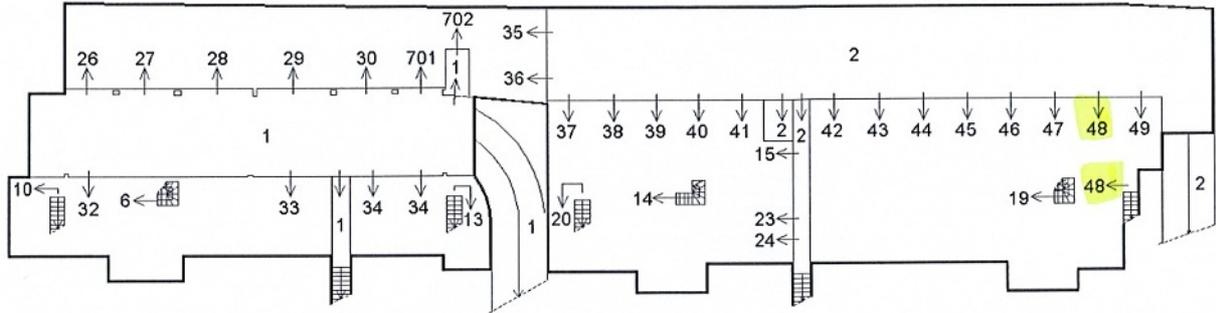



PIANO INTERRATO

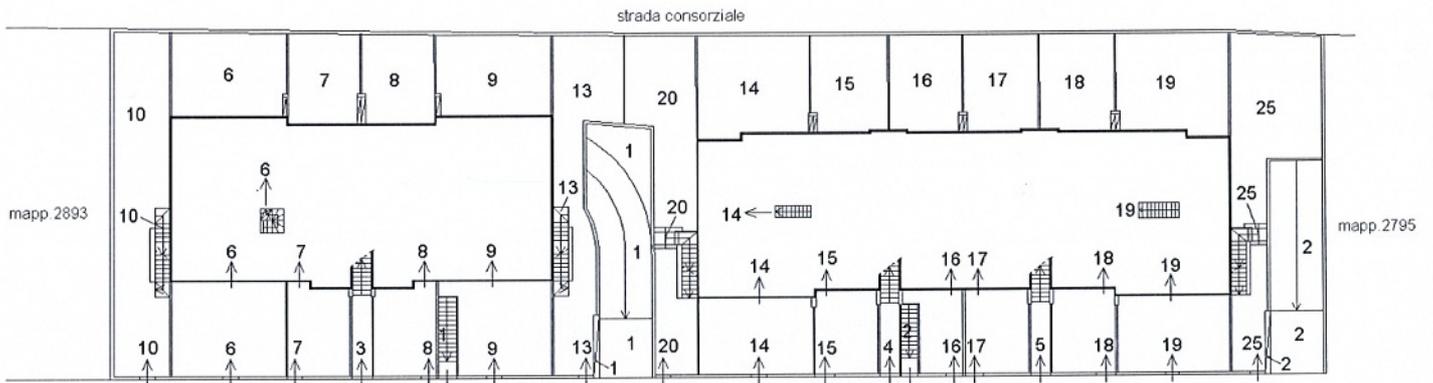

PIANO TERRA

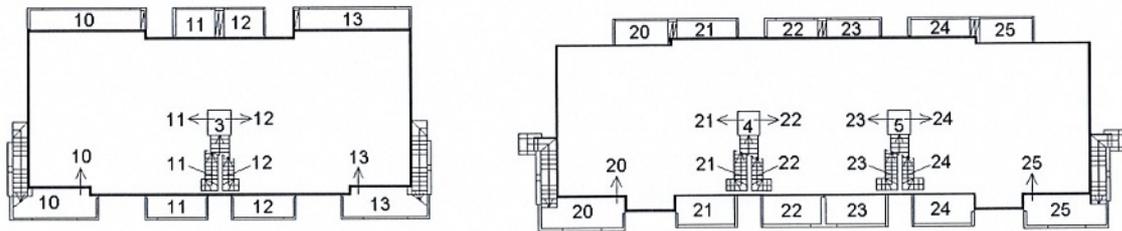

PIANO PRIMO

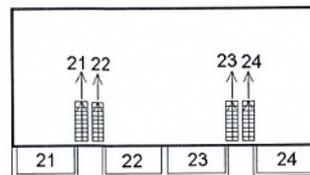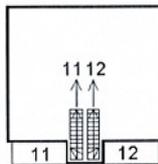

PIANO SECONDO



ORIENTAMENTO

Ultima planimetria in atti

Data: 11/09/2023 - n. T149087 - Richiedente: Telematico

totale schede: 1 - Formato di acquisizione: A4(210x297) - Formato stampa richiesto: A4(210x297) - Fattore di scala non utilizzabile

**Agenzia del Territorio
CATASTO FABBRICATI
Ufficio Provinciale di
Bergamo**

Dichiarazione protocollo n. BG0221741 del 26/06/2008

Planimetria di u.i.u. in Comune di Capriate San Gervasio

Via Bustigatti

civ. SN

Identificativi Catastali:

Sezione: CA

Foglio: 2


Particella: 2892

Subalterno: 48



Scheda n. 1

Scala 1:200

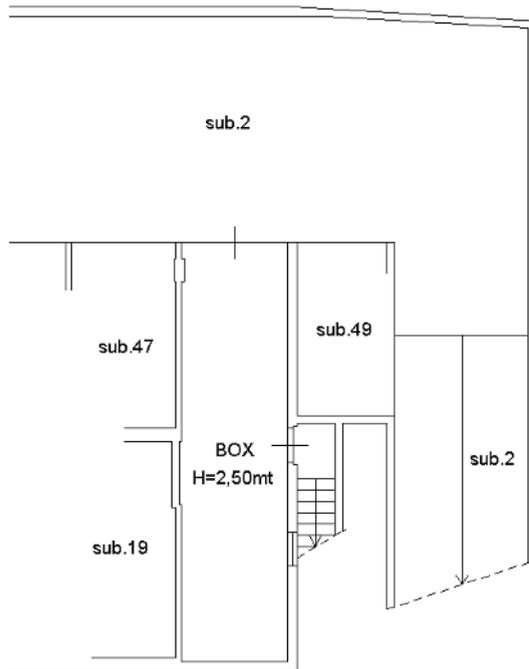

PIANO INTERRATO



ORIENTAMENTO

Ultima planimetria in atti

Catasto dei Fabbricati - Situazione al 11/09/2023 - Comune di CAPRIATE SAN GERVASIO(B703) - < Sez. urbana CA - Foglio 2 - Particella 2892 - Subalterno 48 >
VIA BUSTIGATTI n. SN Piano S1