

ELABORATO PLANIMETRICO

Agenzia del Territorio
CATASTO FABBRICATI
Ufficio Provinciale di
Bergamo

Comune di Capriate San Gervasio

Protocollo n. BG0417217 del 09/12/2008

Sezione: CA Foglio: 2


Particella: 2892

Tipo Mappale n.


del

Dimostrazione grafica dei subalterni


Scala 1 : 500

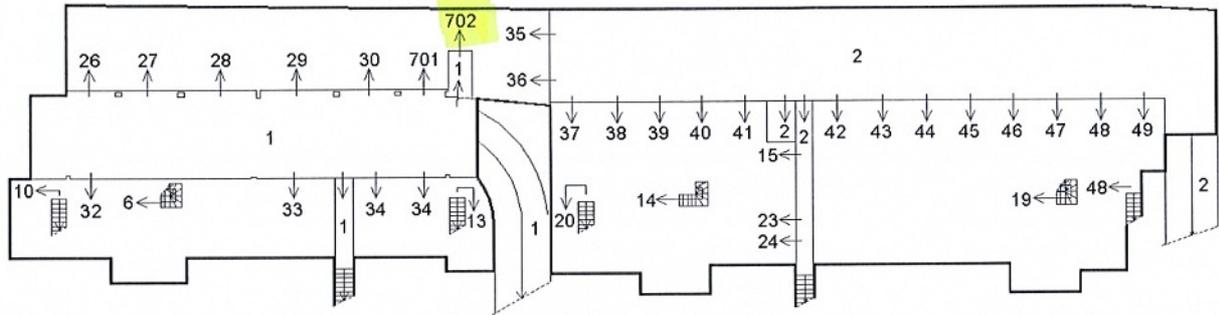



PIANO INTERRATO

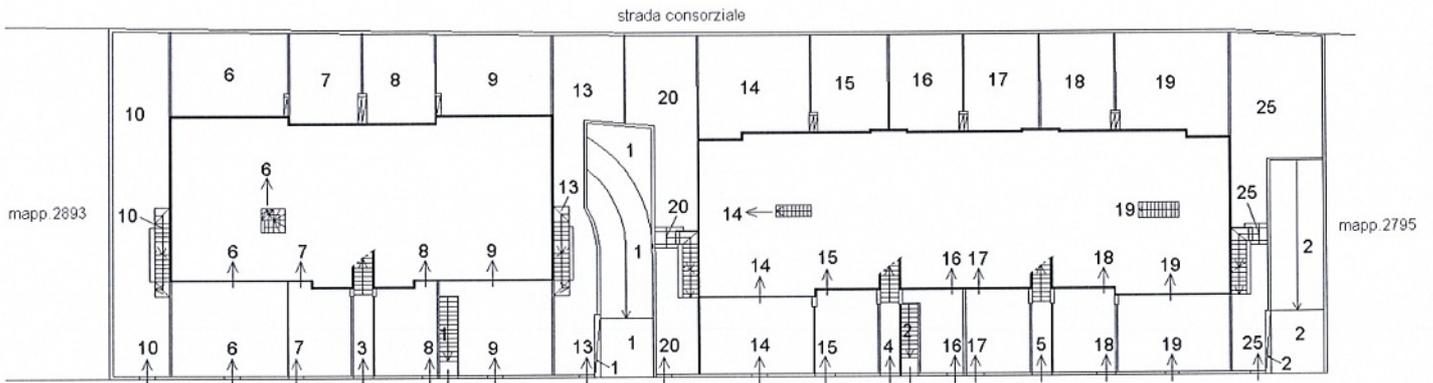

PIANO TERRA

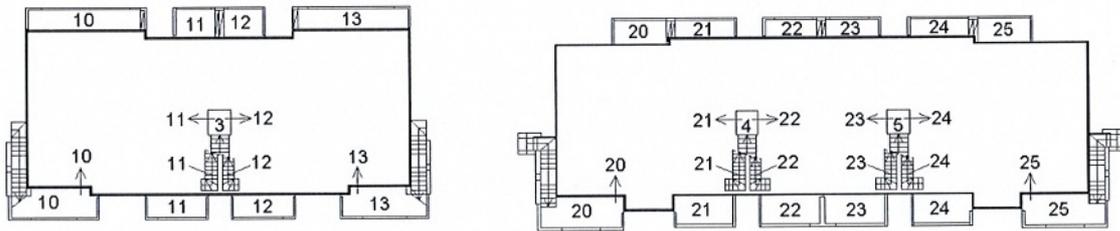

PIANO PRIMO

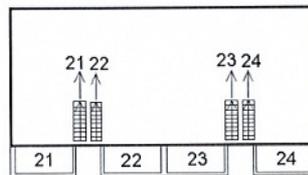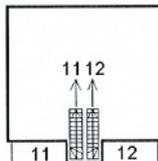

PIANO SECONDO



ORIENTAMENTO

Ultima planimetria in atti

Data: 11/09/2023 - n. T149087 - Richiedente: Telematico

totale schede: 1 - Formato di acquisizione: A4(210x297) - Formato stampa richiesto: A4(210x297) - Fattore di scala non utilizzabile

**Agenzia del Territorio
CATASTO FABBRICATI
Ufficio Provinciale di
Bergamo**

Dichiarazione protocollo n. BG0417217 del 09/12/2008

Planimetria di u.i.u. in Comune di Capriate San Gervasio

Via Bustigatti

civ. SN

Identificativi Catastali:

Sezione: CA

Foglio: 2


Particella: 2892

Subalterno: 702



Scheda n. 1

Scala 1:200

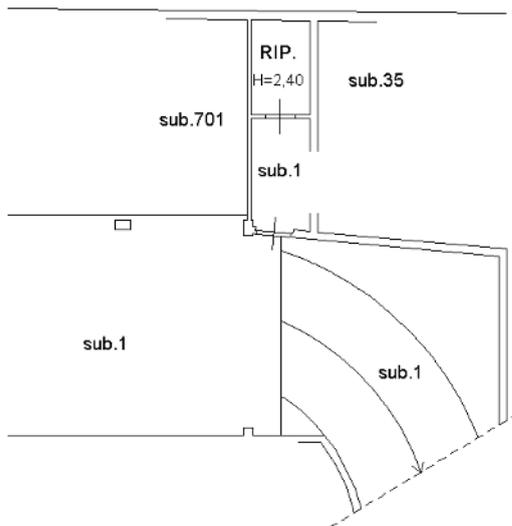

PIANO INTERRATO



Ultima planimetria in atti