



ESTRATTO MAPPA 1:2000

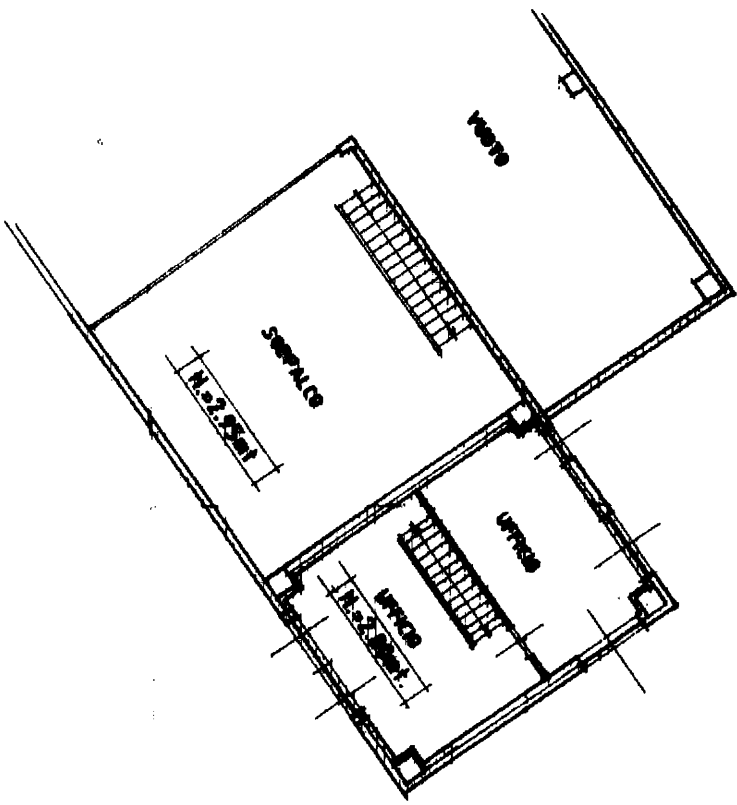

PIANTA SOPPALCO


MINISTERO DELLE FINANZE
 DIPARTIMENTO DEL TERRITORIO
CATASTO EDILIZIO URBANO (RDL 13-4-1939, n. 652)
 Catasto Edilizio Urbano
 PIANIMETRIA d. u. n. in Comune di **MONTELLIO** Via **S. GIUSEPPE** Civ. **22-24**
 800

SOSTITUZIONE DI PLANIMETRIA
 PIANO 1710 Sub. 13
 Catasto Edilizio Urbano
 Comune di MONTELLIO (FG) - Foglio 5 Particella 1710 Subaltemo 13
 Data di presentazione: 05/02/2024 - N. pratica: BG0015462/2024

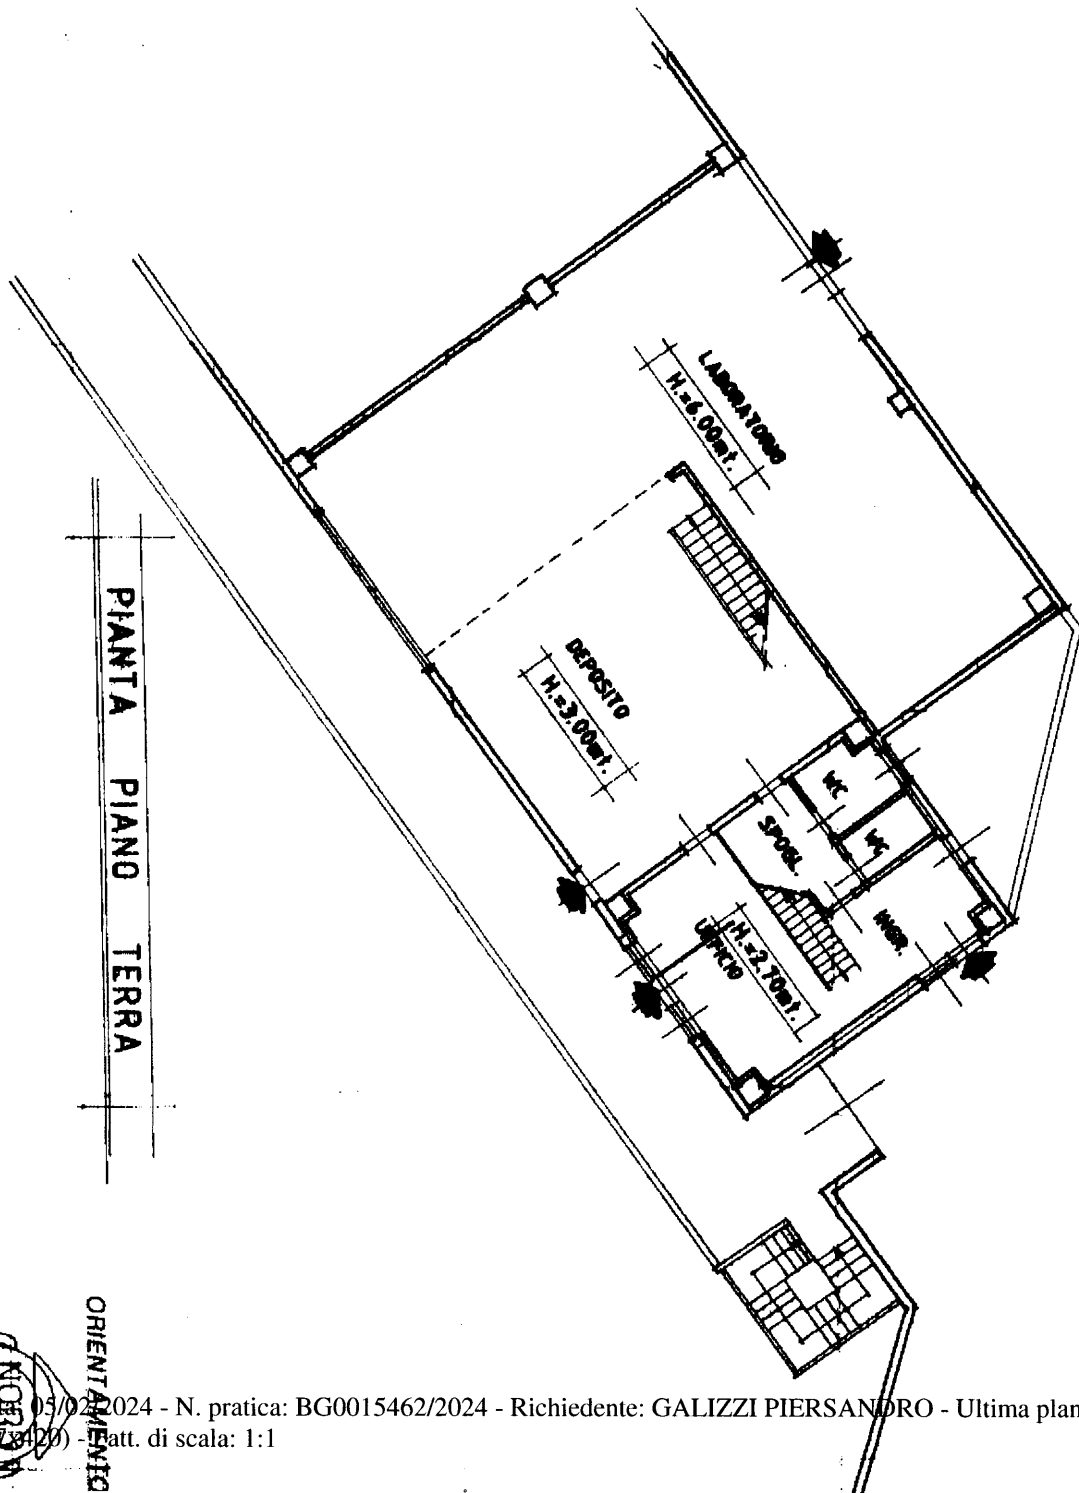

PIANTA PIANO TERRA

ORIENTAMENTO

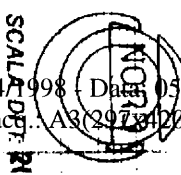

SCALA D.P. M

RISERVATO ALL'UFFICIO

Dichiarazione di N.C.
 Denuncia di variazione

Completata dal **Geometra**
 Titolo cognome e nome **Pasinetti Giacomo**

Identificativi catastali:
 F. **4**
 n. **1710** sub. **13**

Isritto all'albo dei **Geometri**
 della provincia di **Bergamo**
 data **11.03.98** Firma **G. Galizzi**