


Agenzia delle Entrate
CATASTO FABBRICATI
 Ufficio provinciale di
 Bergamo

Dichiarazione protocollo n. del
 Comune di Arcene
 Via Quattro Novembre civ. 21


Identificativi Catastali:
 Sezione:
 Foglio: 4
 Particella: 3108
 Subalterno: 701

Compilata da:
 Nozza Giampietro
 Iscritto all'albo:
 Geometri
 Prov. Bergamo N.02369


Planimetria
 Scheda n.1 Scala 1:200

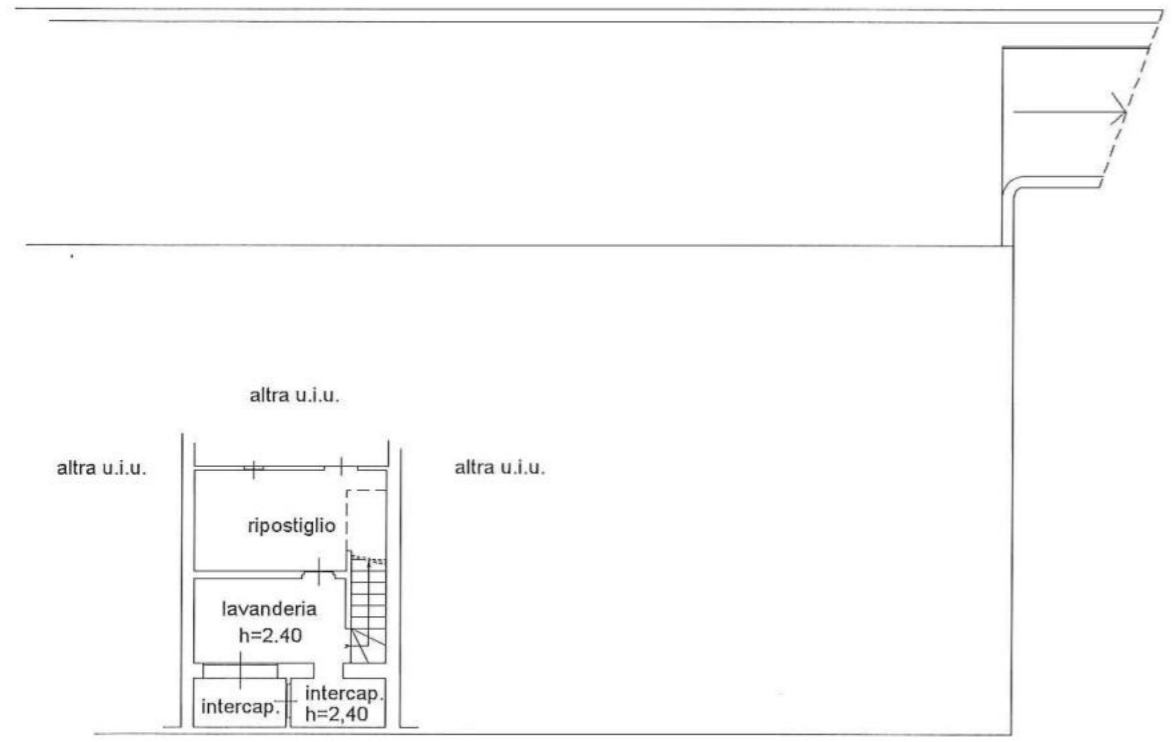


PIANO PRIMO SOTTOSTRADA

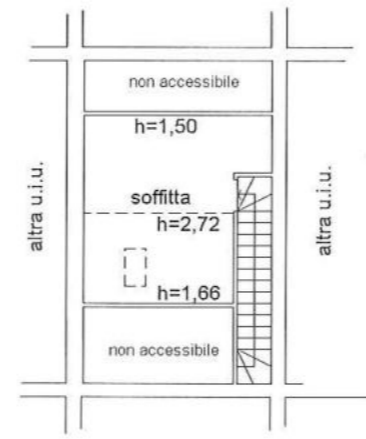

PIANO SECONDO

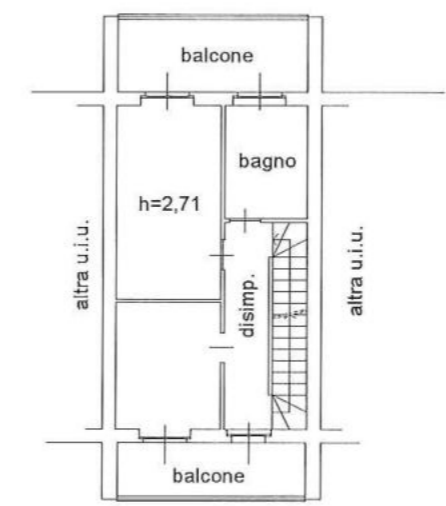

PIANO PRIMO

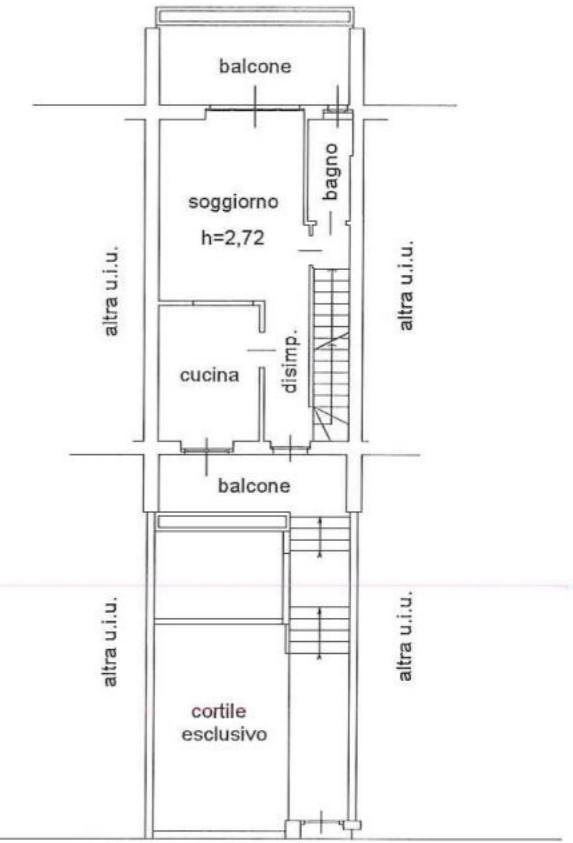


PIANO TERRA



Agenzia delle Entrate
CATASTO FABBRICATI
Ufficio Provinciale di
Bergamo

Dichiarazione protocollo n. _____ del _____	
Comune di Arcene	
Via Quattro Novembre _____ civ. 21	
Identificativi Catastali:	Compilata da: Nozza Giampietro
Sezione:	Isritto all'albo: Geometri
Foglio: 4	
Particella: 3108	
Subalterno: 702	Prov. Bergamo N. 02369

Planimetria
Scheda n. 1 Scala 1:200

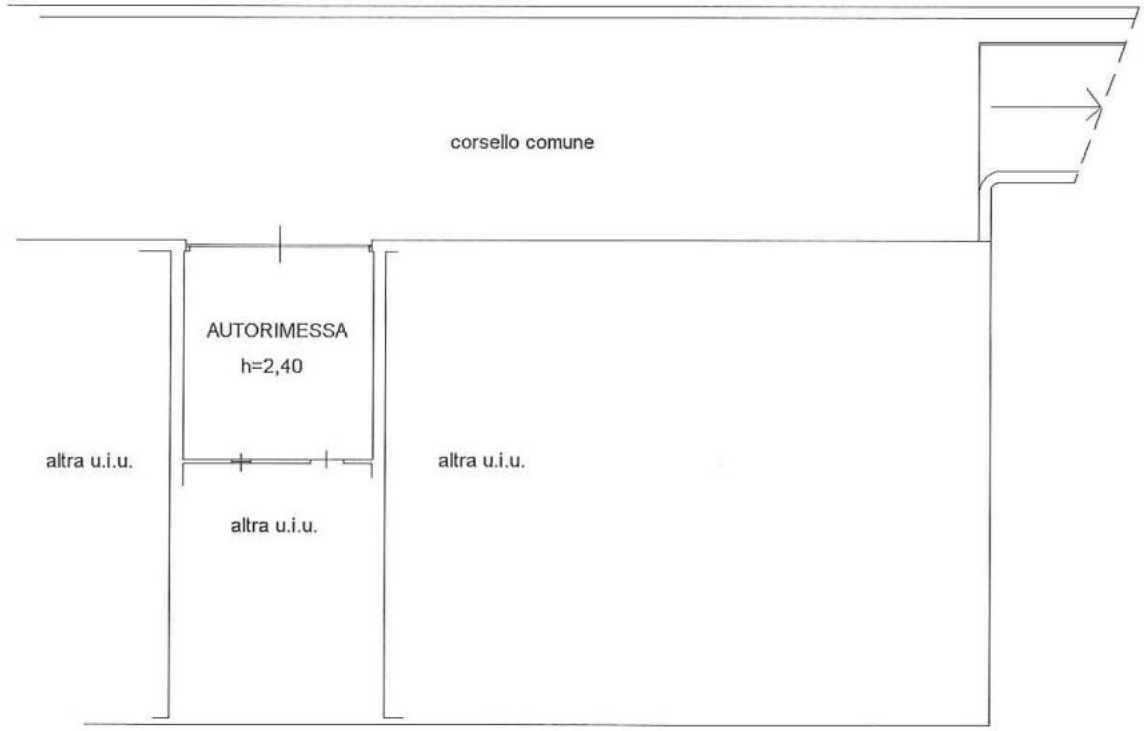

PIANO PRIMO SOTTOSTRADA

