


**Agenzia del Territorio  
CATASTO FABBRICATI  
Ufficio Provinciale di  
Bergamo**

Dichiarazione protocollo n. <b>BG0288918</b> del <b>19/12/2006</b> Planimetria di u.i.u. in Comune di Trescore Balneario Via Aldo Moro civ. 14	
Identificativi Catastali: Sezione: Foglio: 13 Particella: 4086 Subalterno: 723	Compilata da: <b>Pasinetti Giacomo</b> Iscritto all'albo: Geometri Prov. Bergamo N. 2260

Scheda n. 1      Scala 1: 200

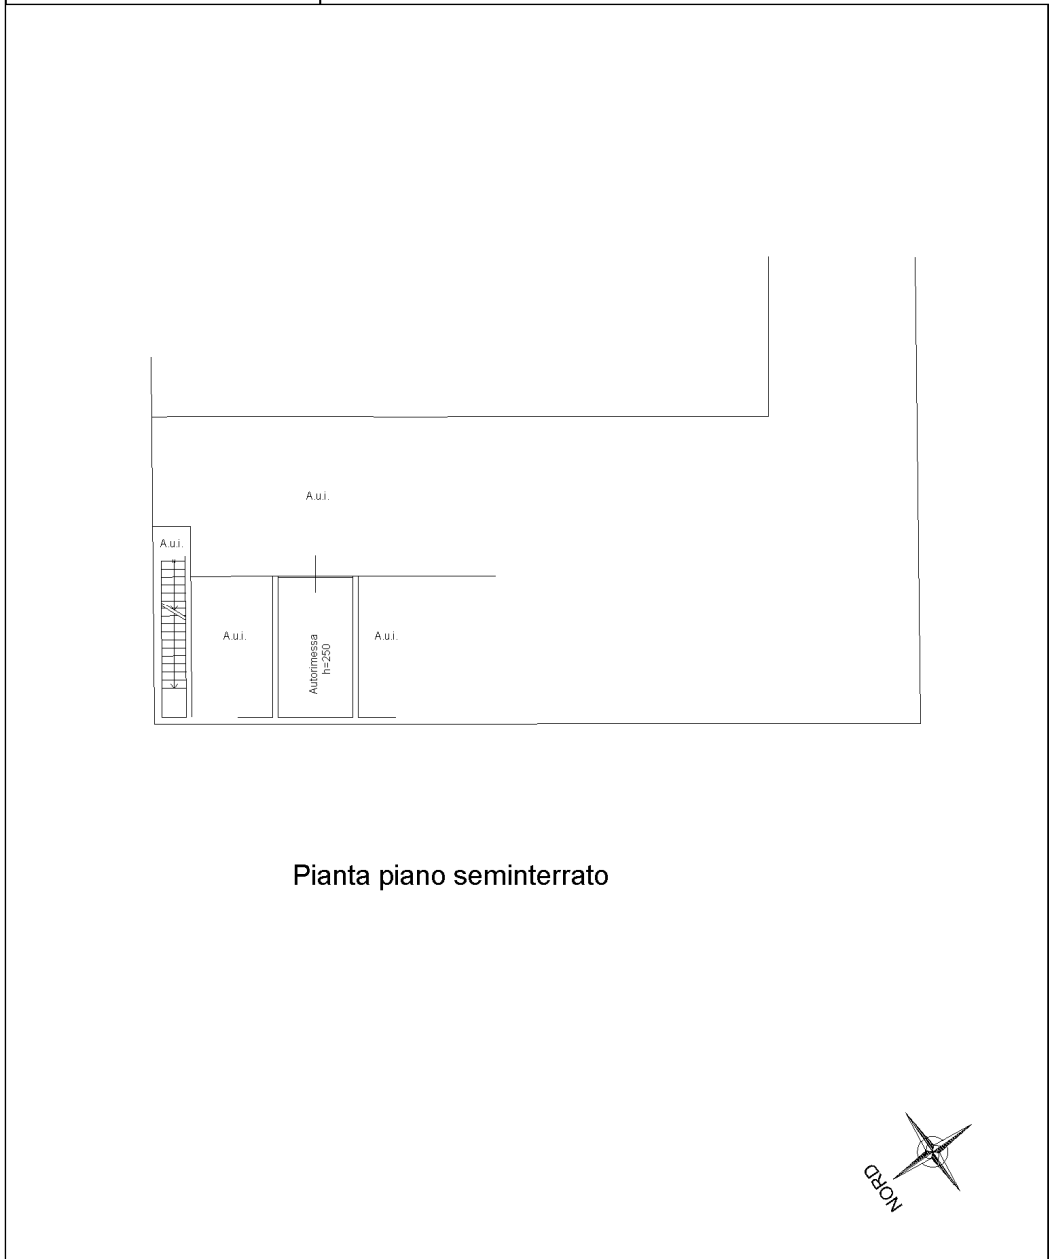

ipout 01

Catasto dei Fabbricati - Situazione al 17/05/2023 - Comune di TRESORE BALNEARIO(388) - < Foglio 13 - Particella 4086 - Subalterno 723 >  
VIALE ALDO MORO n. 14 Piano S1