

**Agenzia del Territorio
CATASTO FABBRICATI
Ufficio Provinciale di
Bergamo**

Dichiarazione protocollo n. BG0001075 del 05/01/2009

Planimetria di u.i.u. in Comune di **Treviglio**

Via Sante Capitanio E Gerosa

civ. SNC

Identificativi Catastali:

Sezione:

Foglio: **49**

Particella: **15232**

Subalterno: **33**

Compilata da:

Bazzocco Mario Olimpio

Iscritto all'albo:


Geometri

Prov. **Bergamo**

N. **3421**

Scheda n. **1**

Scala **1:200**

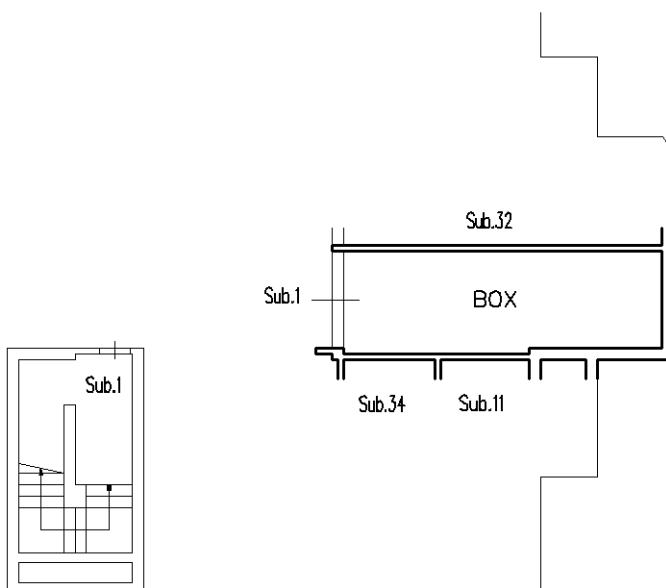

PIANO PRIMO INTERRATO H=270



Ultima planimetria in atti