



Agencia del Territorio
CATASTO FABBRICATI
Ufficio Provinciale di
Bergamo

| | |
|--|-------------------|
| Dichiarazione protocollo n. BG0134745 del 19/06/2006 | |
| Planimetria di u.i.u. in Comune di Terno D'Isola | |
| Via Gasolini | |
| civ. SN | |
| Identificativi Catastali: | Compilata da: |
| Sezione: Foglio: 5 | Nozza Giampietro |
| Particella: 4448 | Isritto all'albo: |
| Subalterno: 29 | Geometri |
| | Prov. Bergamo |
| | N. 2369 |


Scheda n. 1 Scala 1:200

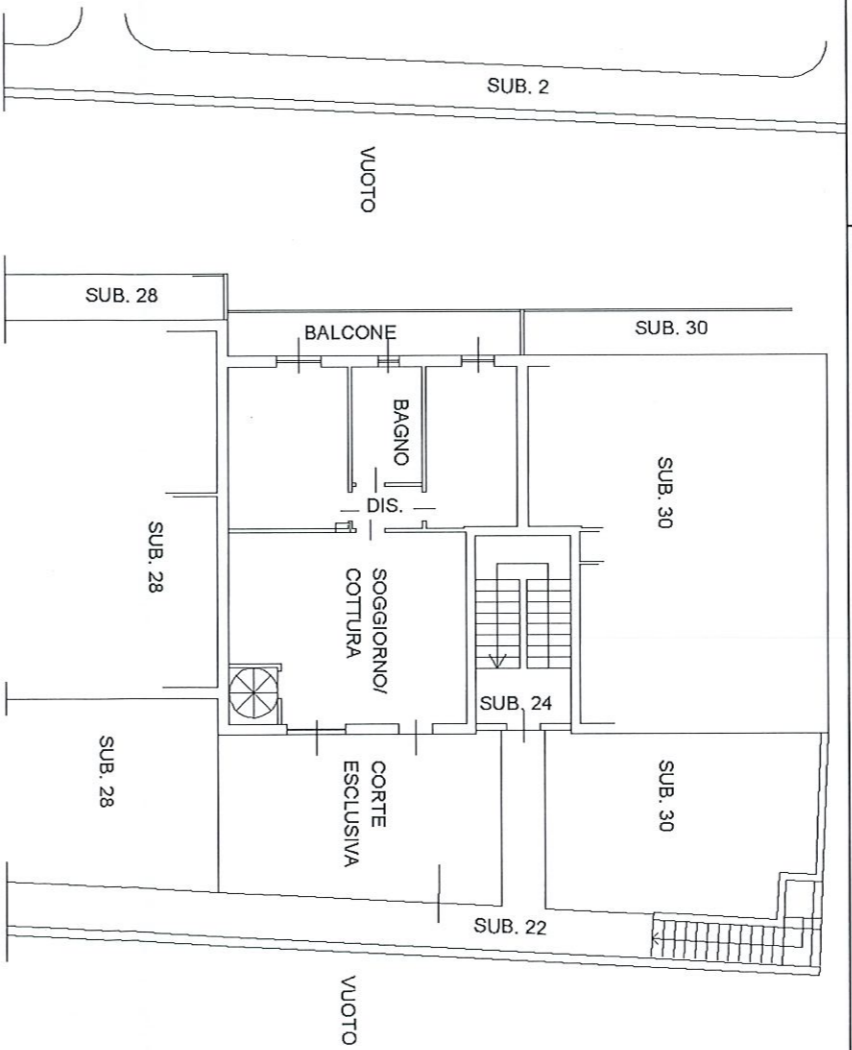

PIANO TERRA H: 2.70

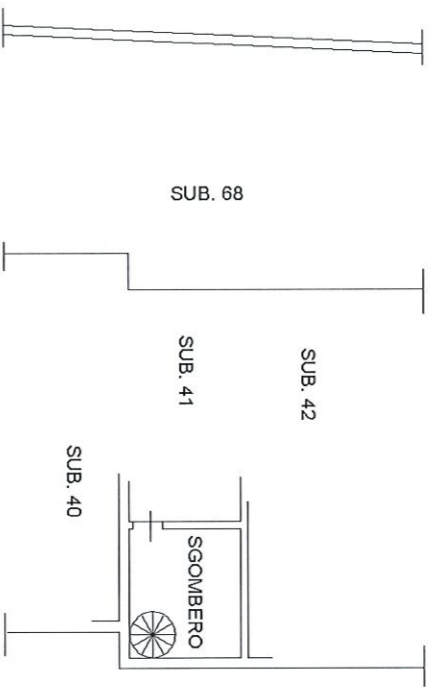

PIANO INTERRATO H: 2.50

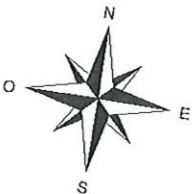

Agenzia del Territorio
CATASTO FABBRICATI
Ufficio Provinciale di
Bergamo

Dichiarazione protocollo n BG0134745 del 19/06/2006
Planimetria di u.i.u. in Comune di Terno D'isola
Via Casolini

cat. SN

Scheda n. 1 Scala 1:200

Identificativi Catastali:
Sezione: 5
Foglio: 5
Particella: 4448
Subalterno: 41

Compilata da:
Nozza Giampietro
Iscritto all'albo:
Geometri
Prov. Bergamo

N. 2369

