

MODULARIO
F. 02/707 - 486



MINISTERO DELLE FINANZE
DIREZIONE GENERALE DEL CATASTO E DEI SERVIZI TECNICI ERARIALI
NUOVO CATASTO EDILIZIO URBANO


Lire 200

Mod. A (Nuovo Catasto Edilizio Urbano)


Planimetria dell'immobile situato nel Comune di ALBINO
Via CALE SPARSE
Ditta ELABORATO PLANIMETRICO PER LA DIMOSTRAZIONE NELLA SUDDIVISIONE IN SUBALTERNI
Allegata alla dichiarazione presentata all'Ufficio Tecnico Erariale di BERGAMO

(R. DECRETO-LEGGI 13 APRILE 1988, N. 682)


TIPO MAPPALE N° DEL
FOGLIO N° 18 a
MAPP. 1864
SUP. 5270

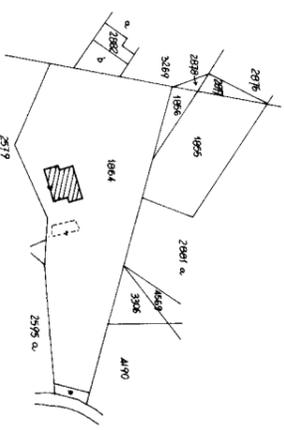


ESTRATTO MAPPA 1:2000

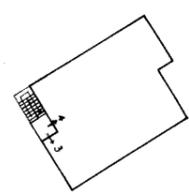

PIANTA PRIMO PIANO

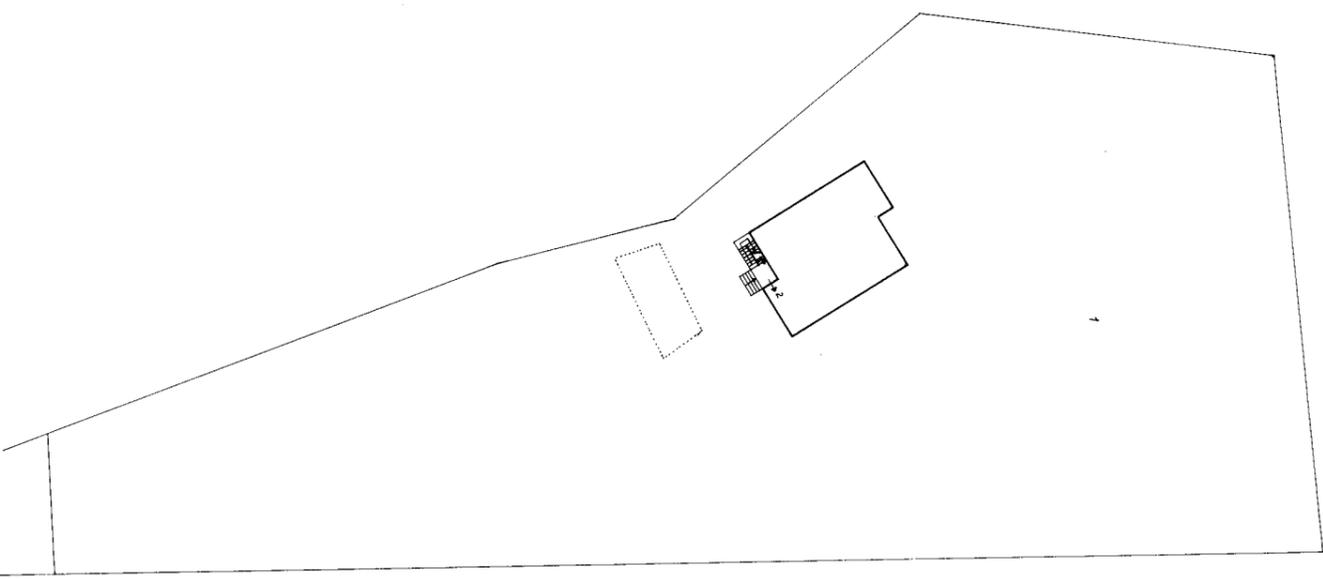

PIANTA PIANO TERRA

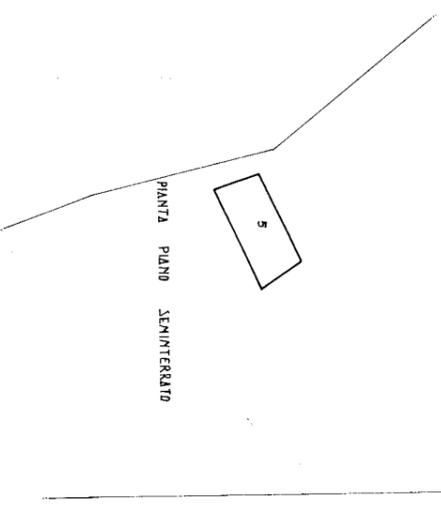

PIANTA PIANO SEMINTERRATO

- LEGENDA
- MAP. 1864 SUB. 1 BENE COMUNE NON CENSIBILE GIARDINO
 - MAP. 1864 SUB. 2 ABITAZIONE P.T.
 - MAP. 1864 SUB. 3 ABITAZIONE 1° P.
 - MAP. 1864 SUB. 4 ABITAZIONE 1° P.
 - MAP. 1864 SUB. 5 PARTICATO P.S.



ORIENTAMENTO

SCALA DI 1:200

SPAZIO RISERVATO PER LE ANNOTAZIONI D'UFFICIO

DATA 17.10.1985
PROT. NO. C/1223

Completata dal dott. ing. G. Antonio
(Titolo, parti e organi del tecnico)
Cittadini

Isritto all'Albo degli Ingegneri
della Provincia di Bergamo n. 1147

DATA 14.10.1985

Firma:



MINISTERO DELLE FINANZE
DIREZIONE GENERALE DEL CATASTO E DEI SERVIZI TECNICI ERARIALI

Lire
100


NUOVO CATASTO EDILIZIO URBANO

(R. DECRETO-LEGGE 13 APRILE 1980, N. 642)

Planimetria dell'immobile situato nel Comune di ALBINO Via CASE SPARSE FRAZ. ABBAZIA

Ditta [REDACTED]

Allegata alla dichiarazione presentata all'Ufficio Tecnico Erariale di BERGAMO

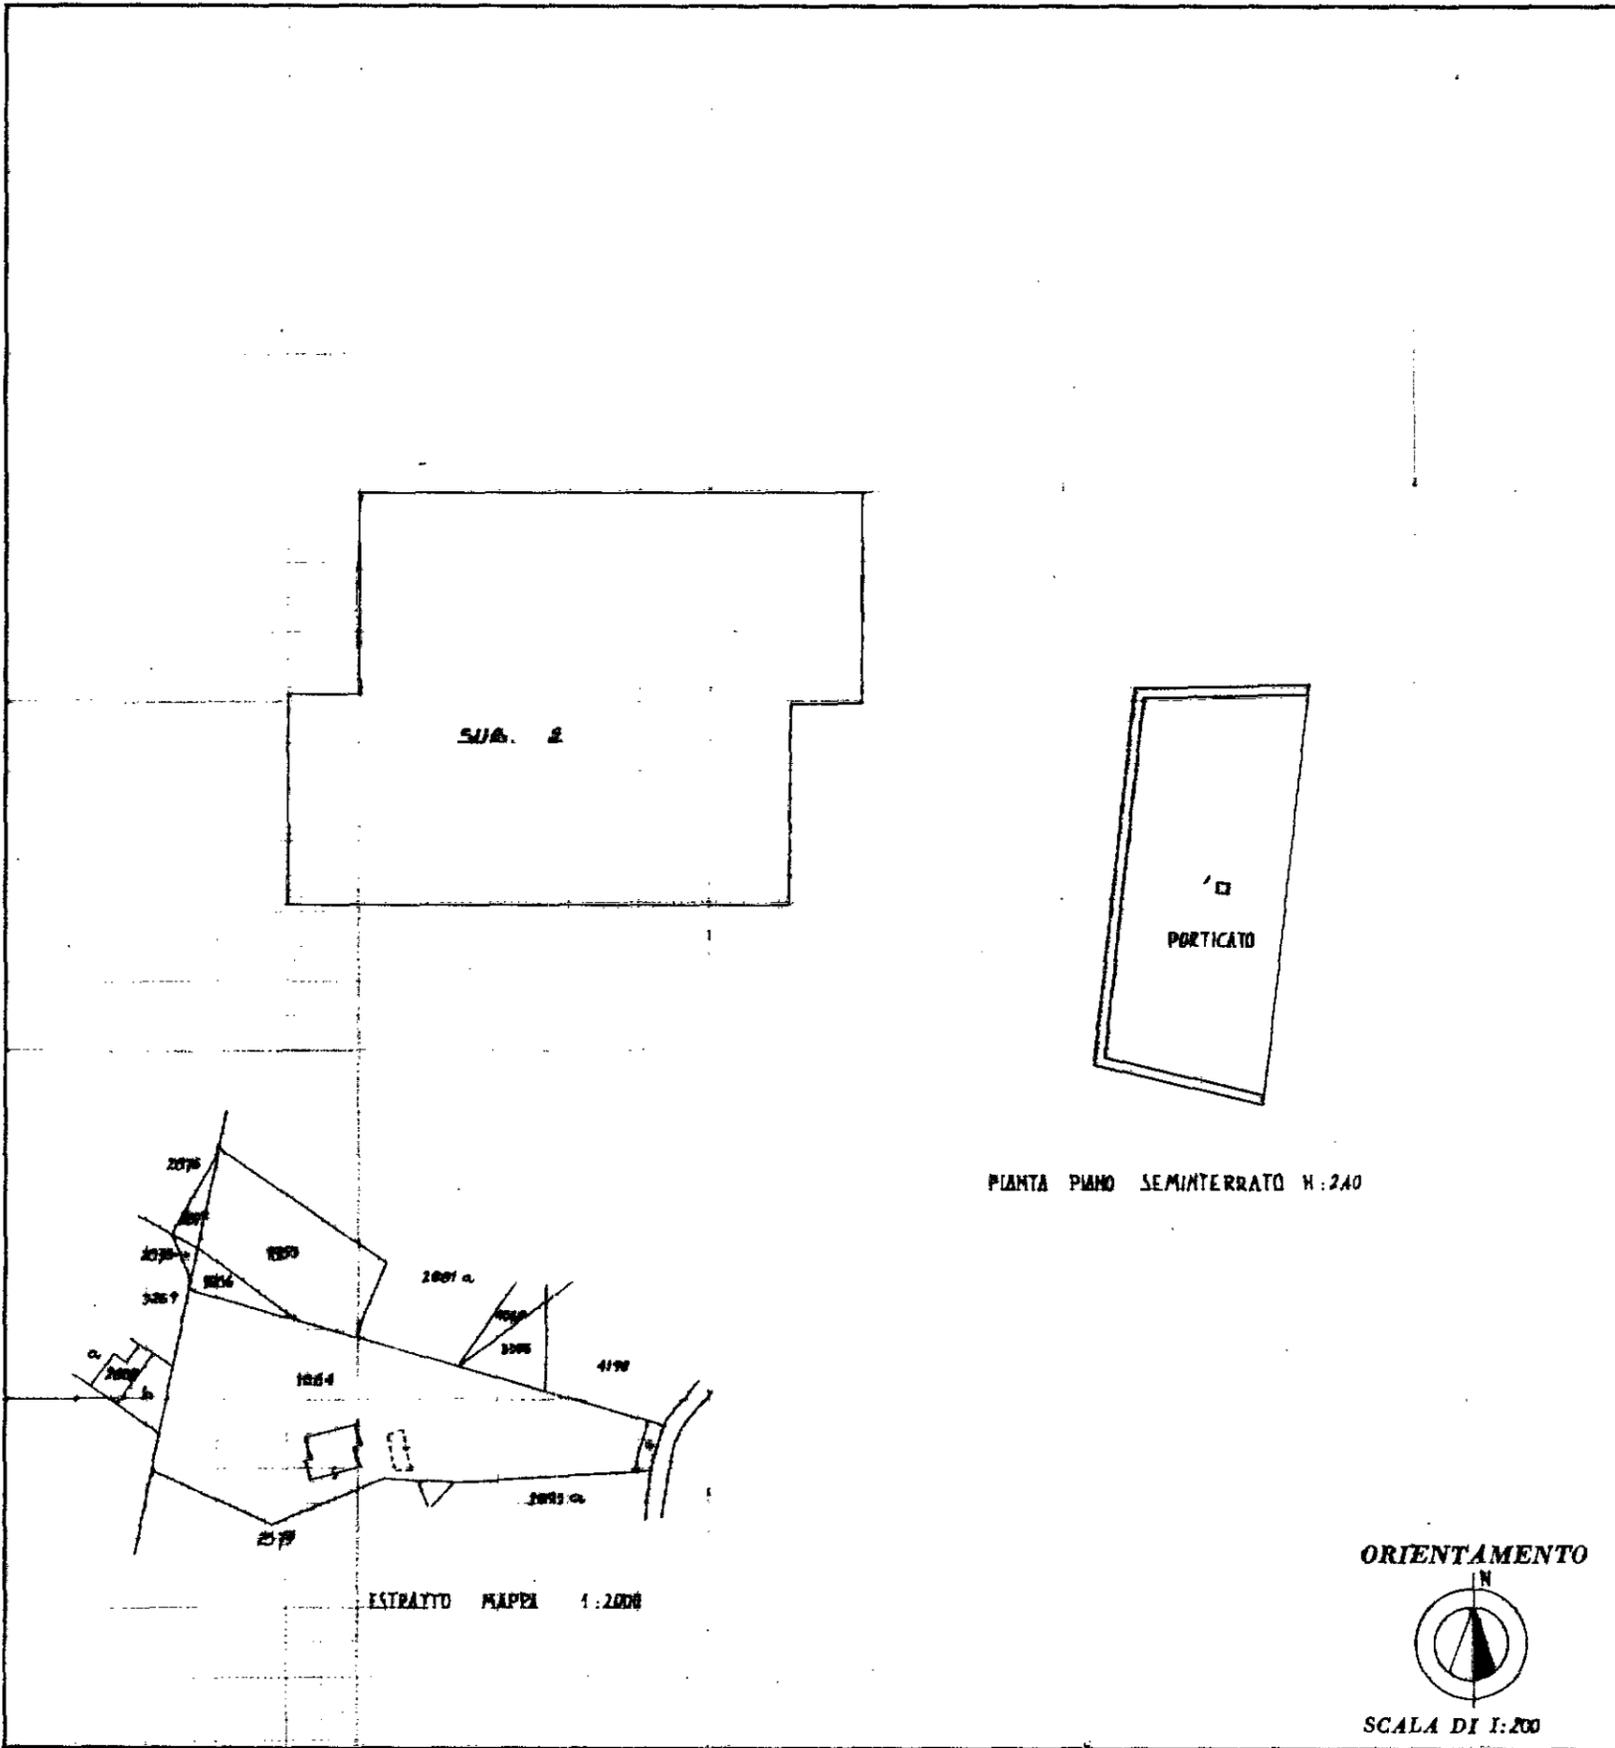

SPAZIO RISERVATO PER LE ANNOTAZIONI D'UFFICIO

DATA 17 OTT. 1985	FOGLIO 1B
PROT. N° 6/1223	MAPP. 1864
	SUB. 5

Compilata dal dott. ing. G. Antonio Cividini
(Titolo, nome e cognome del tecnico)

Iscritto all'Albo degli ingegneri
della Provincia di Bergamo n. 1147

DATA 14-10-1985

Firma: [Signature]

MODULARIO
F. - rig. rend. - 487



MINISTERO DELLE FINANZE
DIREZIONE GENERALE DEL CATASTO E DEI SERVIZI TECNICI ERARIALI

Lire
100


NUOVO CATASTO EDILIZIO URBANO

(R. DECRETO-LEGGE 13 APRILE 1981, N. 652)


Planimetria dell'immobile situato nel Comune di ALBINO Via CASE SPARSE FRAZ. ABBAZIA

Ditta [REDACTED]

Allegata alla dichiarazione presentata all'Ufficio Tecnico Erariale di BERGAMO

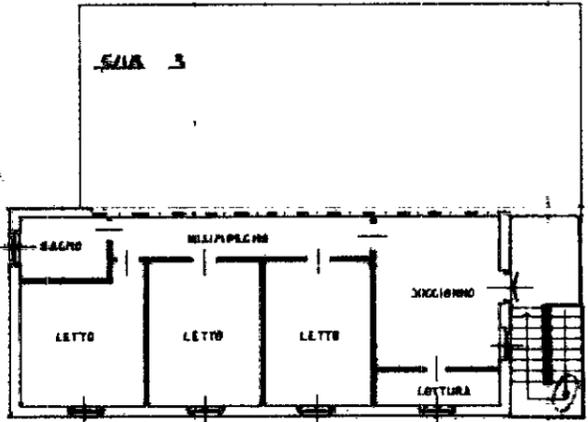


PIANTA PRIMO PIANO
H : 300

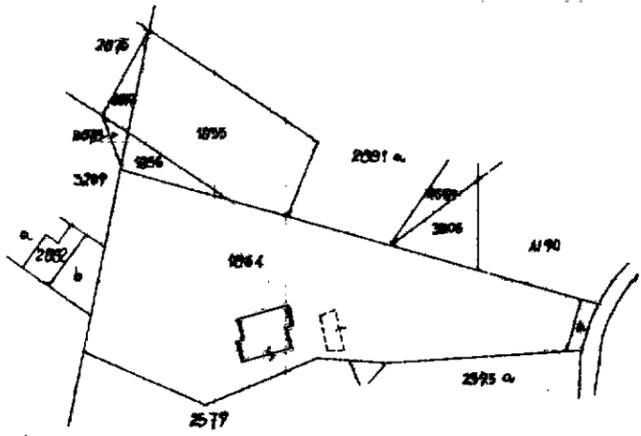

ESTRATTO MAPPA 1:2000

ORIENTAMENTO

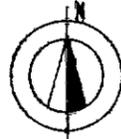

SCALA DI 1:200

SPAZIO RISERVATO PER LE ANNOTAZIONI D'UFFICIO

DATA **17 OTT. 1985**
PROT. N° **6/1223**

FOLLIO **1B**
MAPP. **1864**
SUB **4**

Compilata dal dati ing. G. Antonio Lividini
(Titolo, nome e cognome del tecnico)

Iscritto all'Albo degli ingegneri
della Provincia di Bergamo n. 1147

DATA 14.10.1985

Firma: [Signature]

MODULARIO
F. - rig. rend. - 497



MINISTERO DELLE FINANZE
DIREZIONE GENERALE DEL CATASTO E DEI SERVIZI TECNICI ERARIALI

Lire
100


NUOVO CATASTO EDILIZIO URBANO

(R. DECRETO-LEGGE 13 APRILE 1939, N. 652)


Planimetria dell'immobile situato nel Comune di ALBINO Via CASE SPARSE FRAZ. ABBAZIA

Ditta [REDACTED]


Allegata alla dichiarazione presentata all'Ufficio Tecnico Erariale di BERGAMO

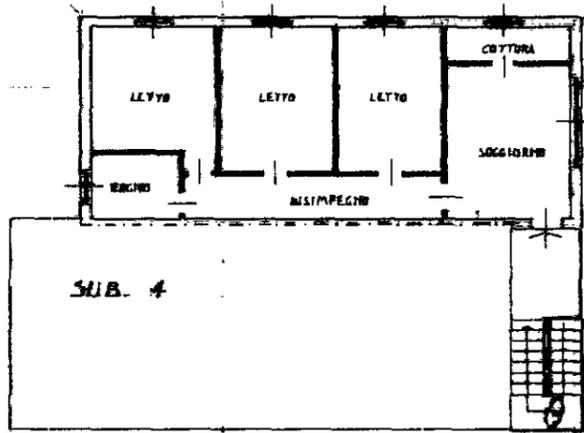

PIANTA PRIMO PIANO H. 300

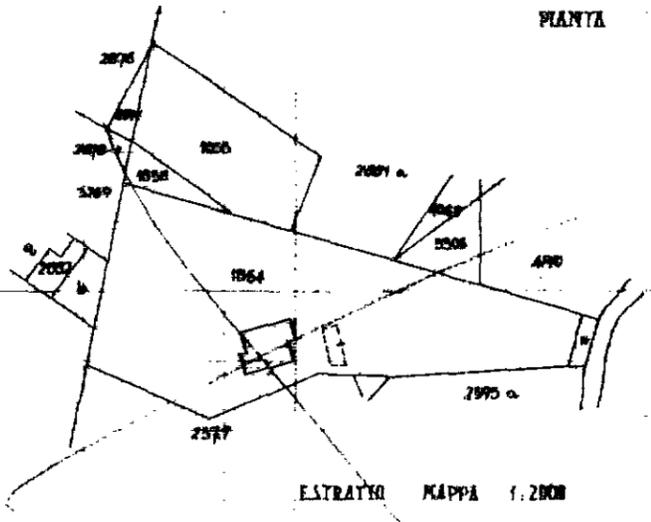

ORIENTAMENTO

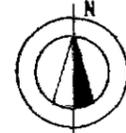

SCALA DI 1:200

SPAZIO RISERVATO PER LE ANNOTAZIONI D'UFFICIO

Compilata dal dott. ing. G. Antonio Cividini
(Titolo, nome e cognome del tecnico)

Iscritto all'Albo degli ingegneri
della Provincia di Bergamo n. 1147

DATA 14.10.1985

Firma: [Signature]

DATA 17 OTT. 1985

PROT. N° 6/1223

FOGLIO 18
MAPP. 1864
SUB. 3

MODULARIO
F. - rig. rend. - 487



MINISTERO DELLE FINANZE
DIREZIONE GENERALE DEL CATASTO E DEI SERVIZI TECNICI ERARIALI

Lire
100


NUOVO CATASTO EDILIZIO URBANO

(R. DECRETO-LEGGE 13 APRILE 1984, N. 685)


Planimetria dell'immobile situato nel Comune di ALBINO Via CASE SPARSE FRAZ. ABBAZIA

Ditta [REDACTED]

Allegata alla dichiarazione presentata all'Ufficio Tecnico Erariale di BERGAMO

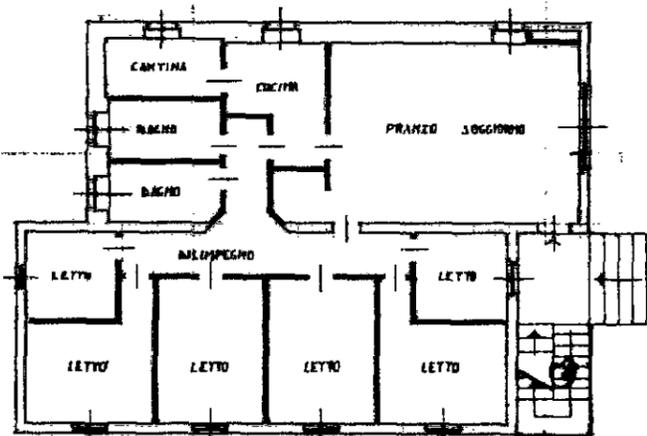


PIANTA PIANO TERRA H. 300

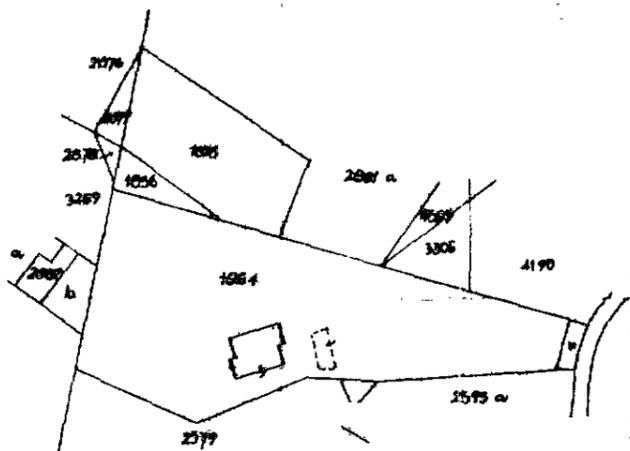

ESTRATTO MAPPA 1:2000

ORIENTAMENTO

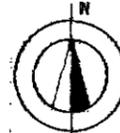

SCALA DI 1:200

SPAZIO RISERVATO PER LE ANNOTAZIONI D'UFFICIO

DATA **17 OTT. 1985**
PROT. N° **C/1223**

FOLIO **18**
MAPP. **1864**
SUB. **2**

Compilata dal dott. ing. G. Antonio Cividini
(Titolo, nome e cognome del tecnico)

Iscritto all'Albo degli ingegneri
della Provincia di Bergamo n. 1147

DATA 14.10.1985

Firma: [Signature]