




Lire  
15

# NUOVO CATASTO EDILIZIO URBANO

(R. DECRETO-LEGGE 13 APRILE 1939, N. 652)

Planimetria dell'immobile situato nel Comune di S.U.I.S.I.O. Via S. Nazario e Celso

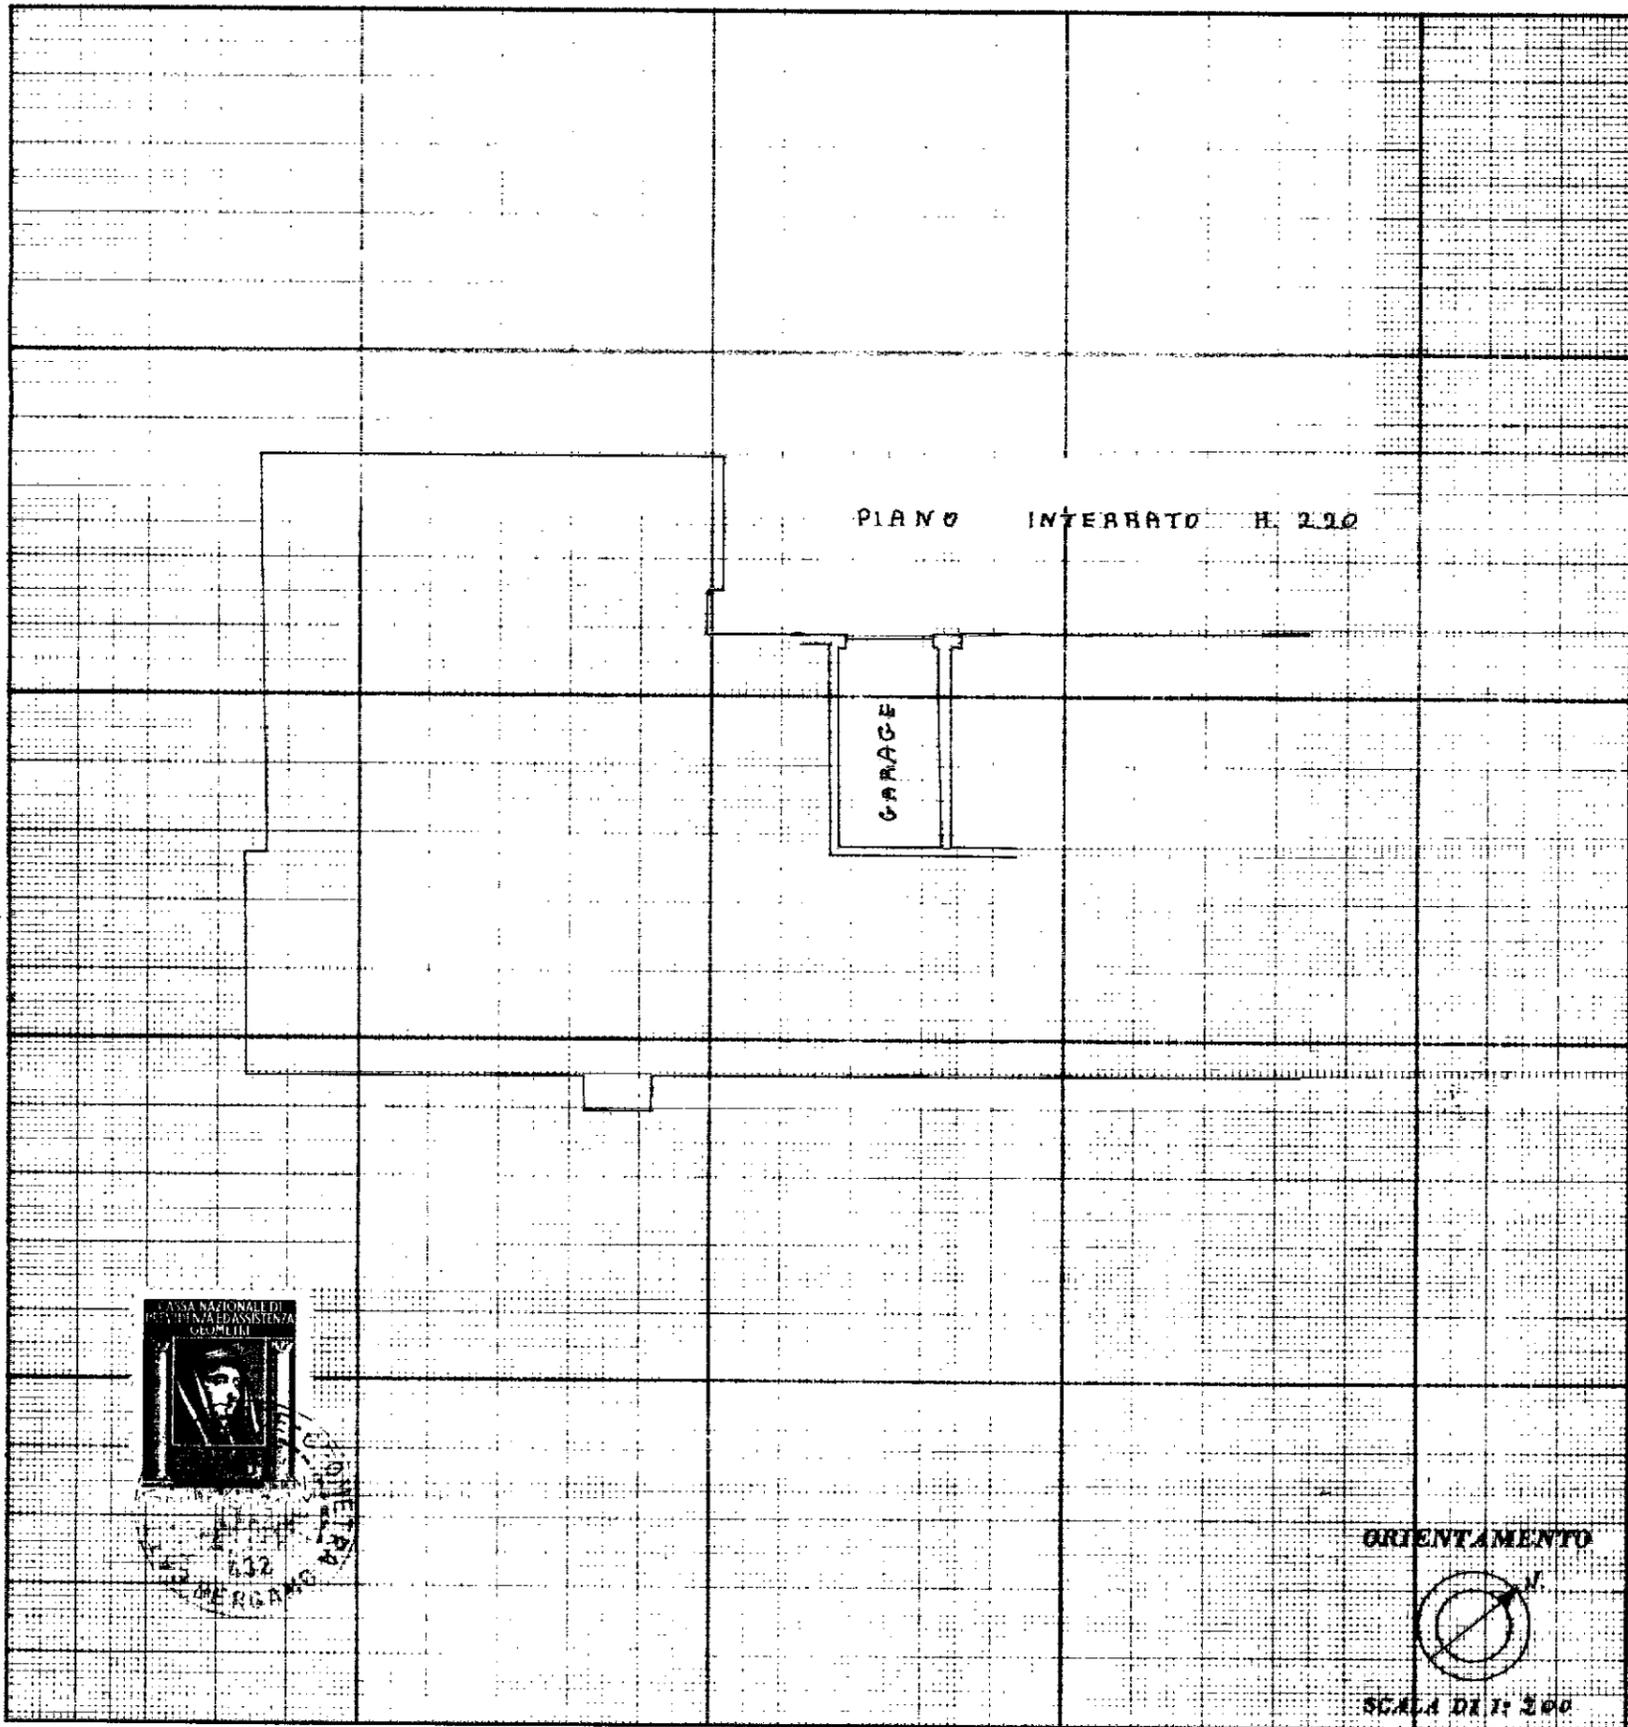

SPAZIO RISERVATO PER LE ANNOTAZIONI D'UFFICIO

DATA 29.1.75  
PROT. N° 311

Cc  
Is  
de  
DA  
Fi