

Agenzia delle Entrate
CATASTO FABBRICATI
Ufficio Provinciale di
Bergamo

Dichiarazione protocollo n. BG0072196 del 30/05/2023

Comune di Gandosso

Via Fontanile

civ. 10

Identificativi Catastali:

Sezione:

Foglio: 1

Particella: 762

Subalterno: 703

Compilata da:

Rota Sperti Lilia

Iscritto all'albo:

Architetti

Prov. Bergamo



N. 1479

Planimetria

Scheda n. 1

Scala 1:200

PIANO PRIMO SOTTOSTRADA

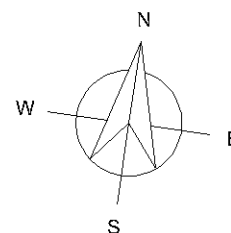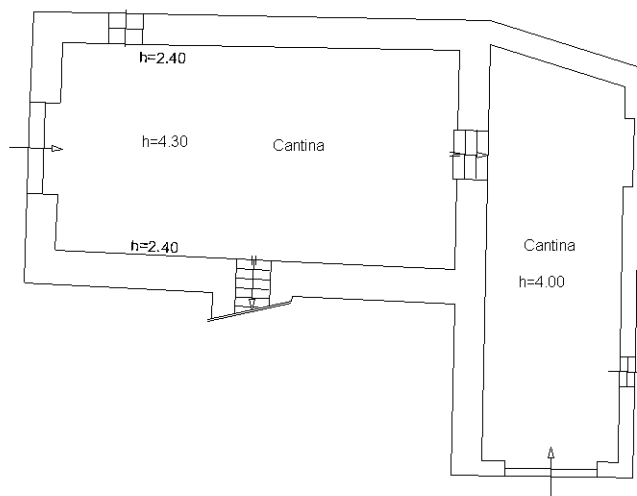

Ultima planimetria in atti

Catasto dei Fabbricati - Situazione al 01/06/2023 - Comune di GANDOSSO(D906) - < Foglio 1 - Particella 762 - Subalterno 703 >
VIA FONTANILE n. 10 Piano S1