

N.B.: PLANIMETRIA SOPPRESSA, IN VIGORE AULA DATA DI PIGNORAMENTO - SUB 701 -

Agenzia delle Entrate
CATASTO FABBRICATI
Ufficio provinciale di
Bergamo

Dichiarazione protocollo n. BG0057549 del 20/07/2020
Comune di Gandosso
Via Fontanile

Identificativi Catastali:
Sezione: 1
Foglio: 1
Particella: 762
Subalterno: 701

Compilata da:
Brignoli Alessandro
Iscritto all'albo:
Geometri
Prov. Bergamo

N. 3980


Scala 1:200

Ultima planimetria in atti


Data: 11/05/2023 n. T334951 - Richiedente: RTSLLI69T58L388N

Totale schede: 1 Formato di acquisizione: A3(297x420) - Formato stampa richiesto: A4(210x297)


PIANO PRIMO SOTTOSTRADA

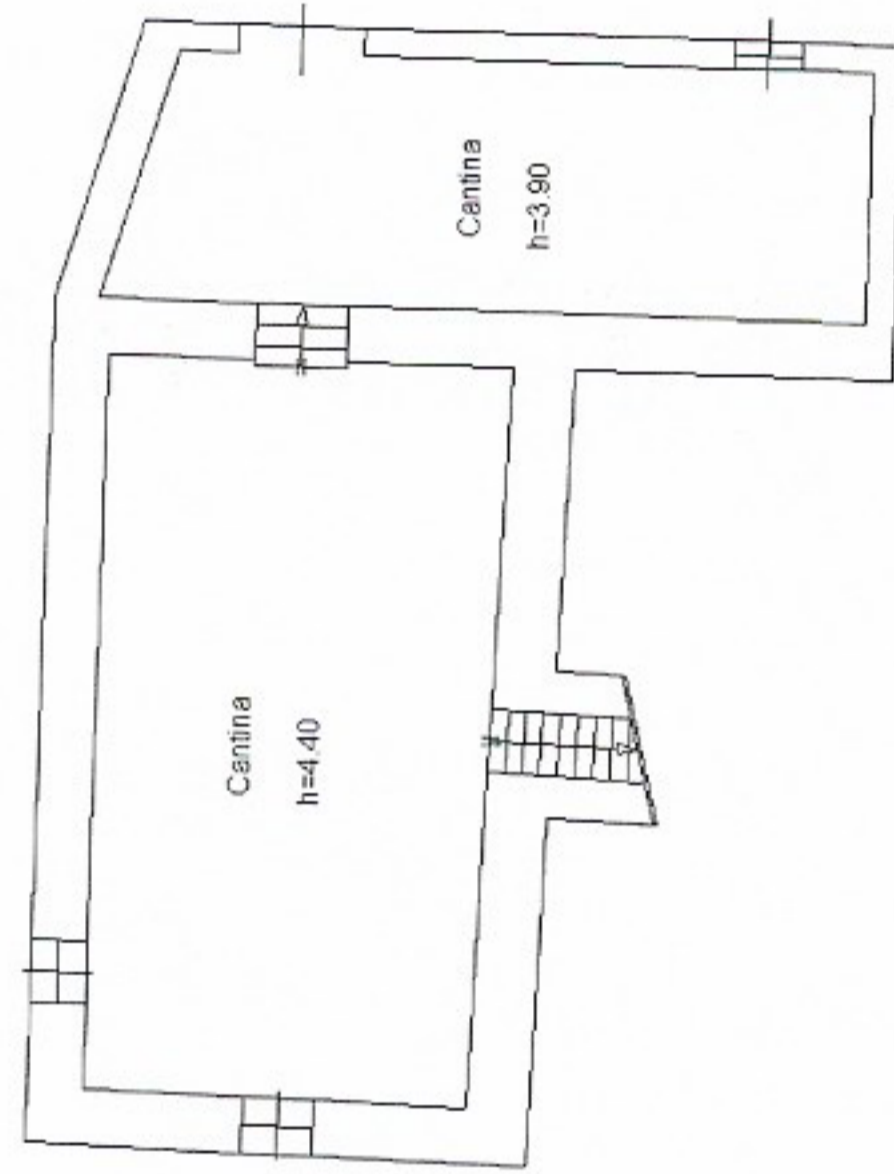

PIANO TERRA H=2.95

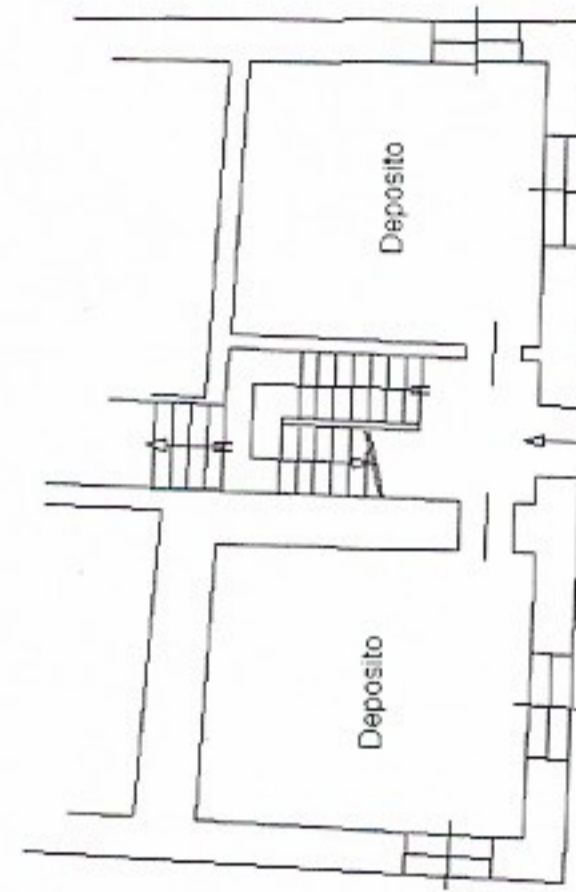

PIANO SECONDO H=2.25

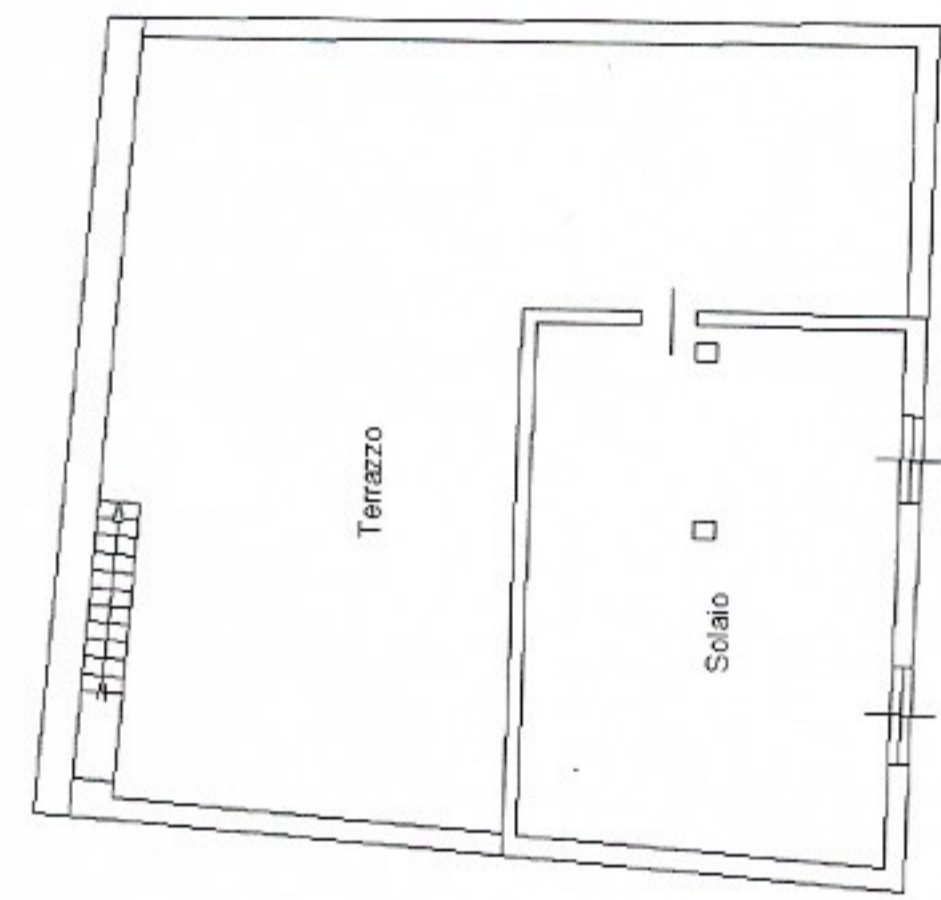

PIANO PRIMO H=3.25

