


**Agenzia delle Entrate**  
**CATASTO FABBRICATI**  
Ufficio provinciale di  
Bergamo


Dichiarazione protocollo n. BG0029526 del 07/03/2023  
Comune di Gandosso  
Via Fontanille  
civ. 10

Identificativi Catastali:  
Sezione:  
Foglio: 1  
Particella: 762  
Subalterno: 702


Compilata da:  
Belotti Sergio  
Iscritto all'albo:  
Geometri  
Prov. Bergamo  
N. 3516

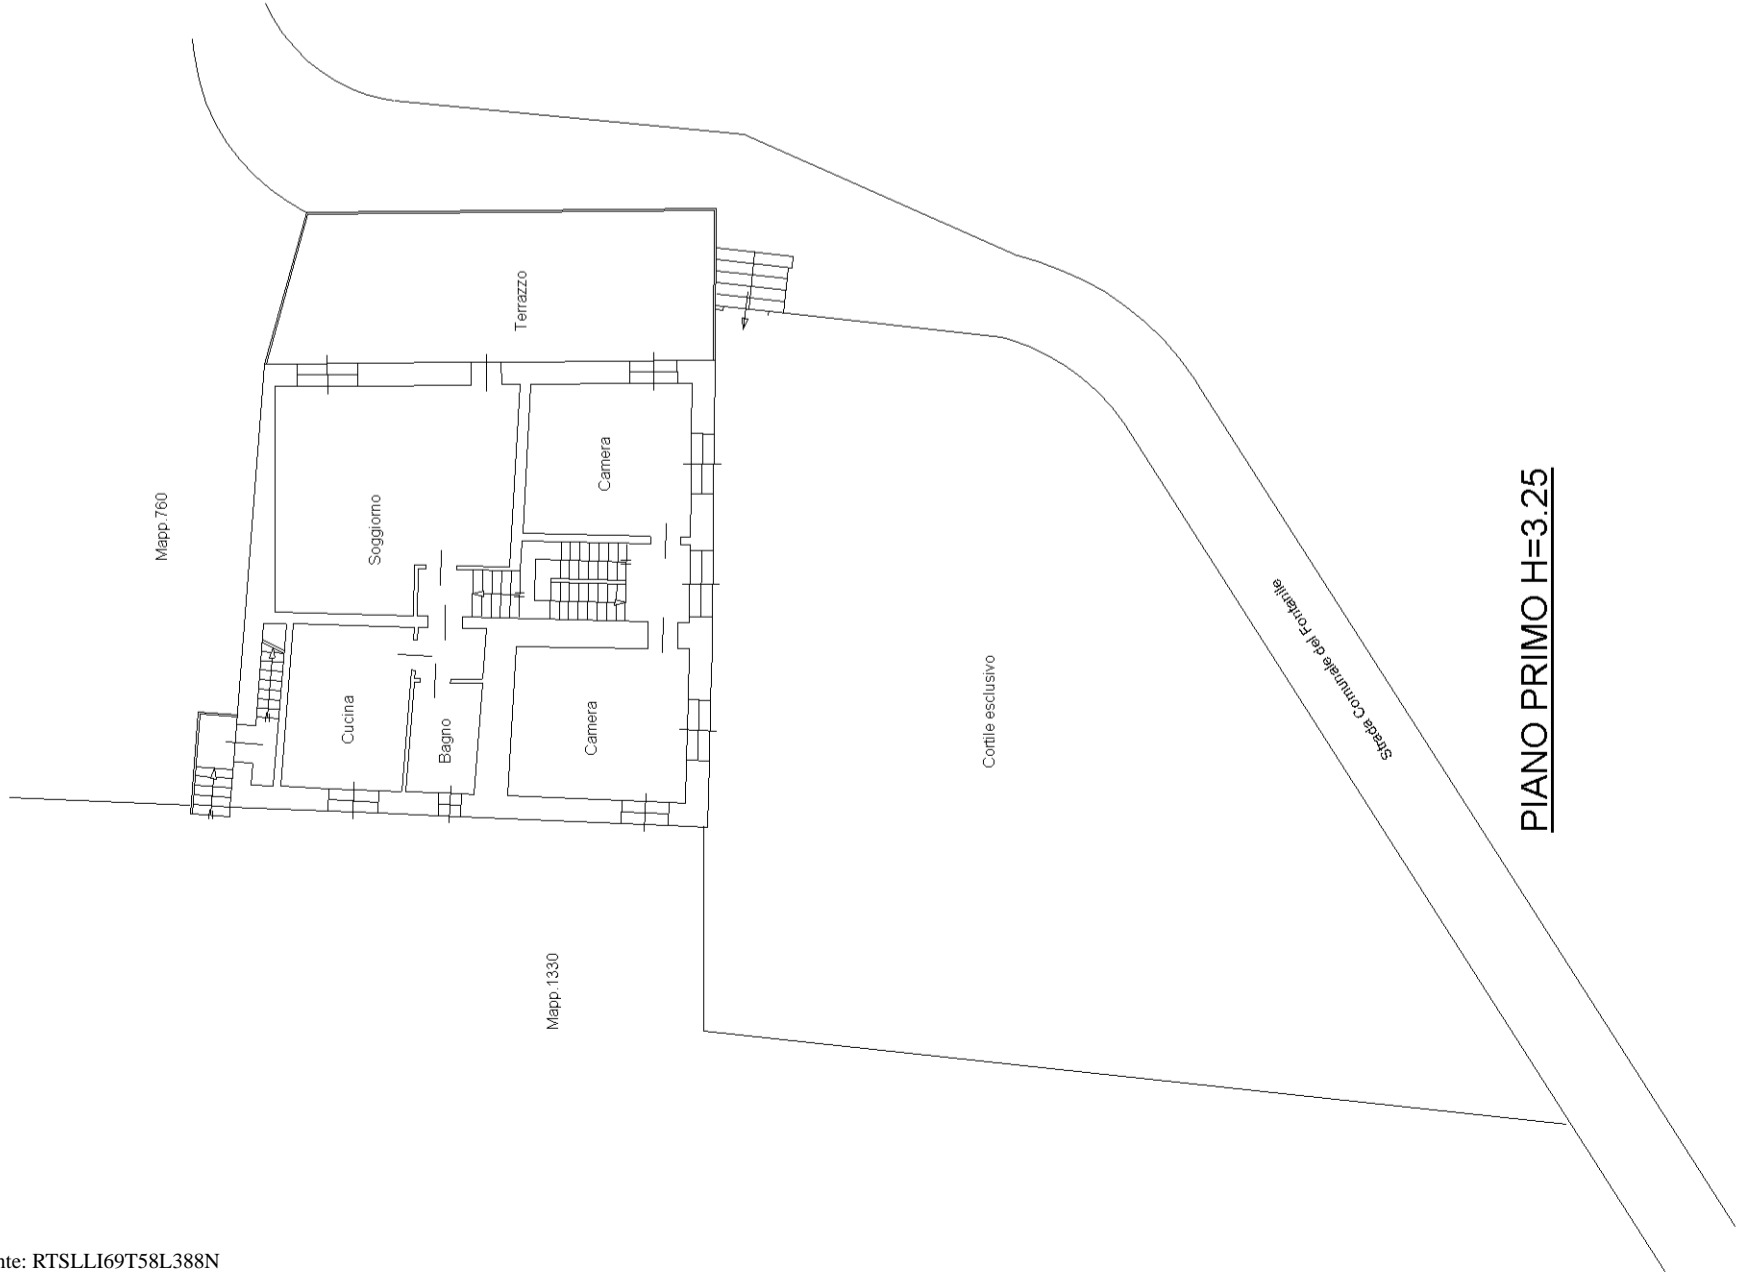

**PIANO PRIMO H=3.25**

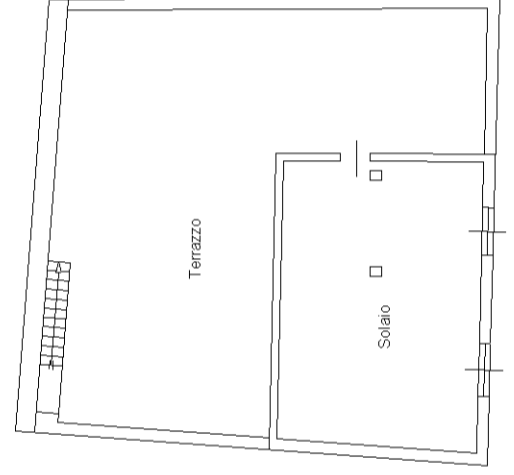

**PIANO SECONDO H=2.25**

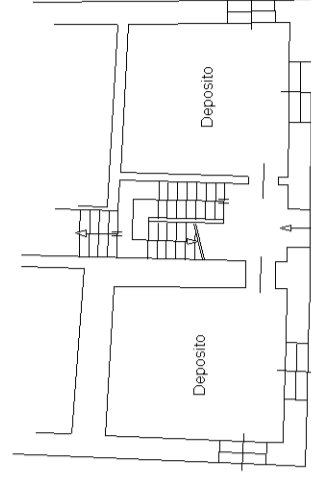

**PIANO TERRA H=2.95**

Planimetria  
n. 1  
Scala 1: 200