

**Agenzia del Territorio  
CATASTO FABBRICATI  
Ufficio Provinciale di  
Bergamo**

Dichiarazione protocollo n. BG0315334 del 14/10/2010

Planimetria di u.i.u. in Comune di Treviglio

Via Pasturana

civ. 19

Identificativi Catastali:

Sezione:

Foglio: 14

Particella: 4357

Subalterno: 706

Compilata da:  
Allievi Fabio


Iscritto all'albo:  
Geometri

Prov. Bergamo


N. 3542

Scheda n. 1

Scala 1:200

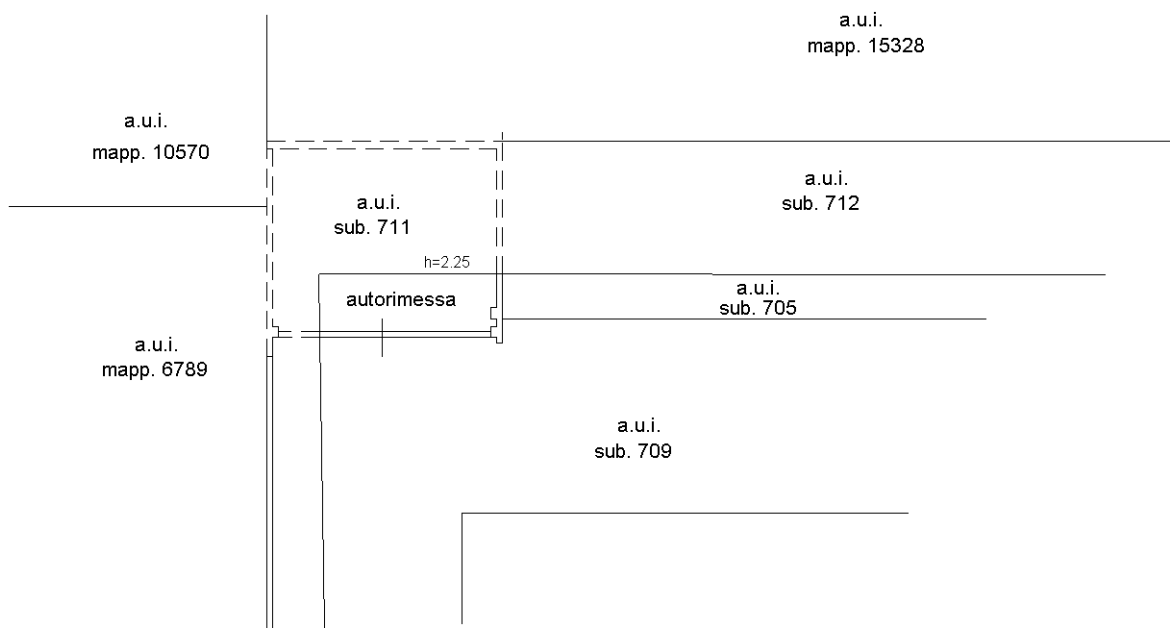

**PIANO TERRA**  
h=2.15 m

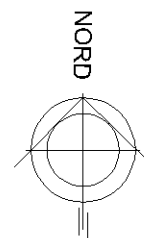

Ultima planimetria in atti