


via Papa Giovanni XXIII

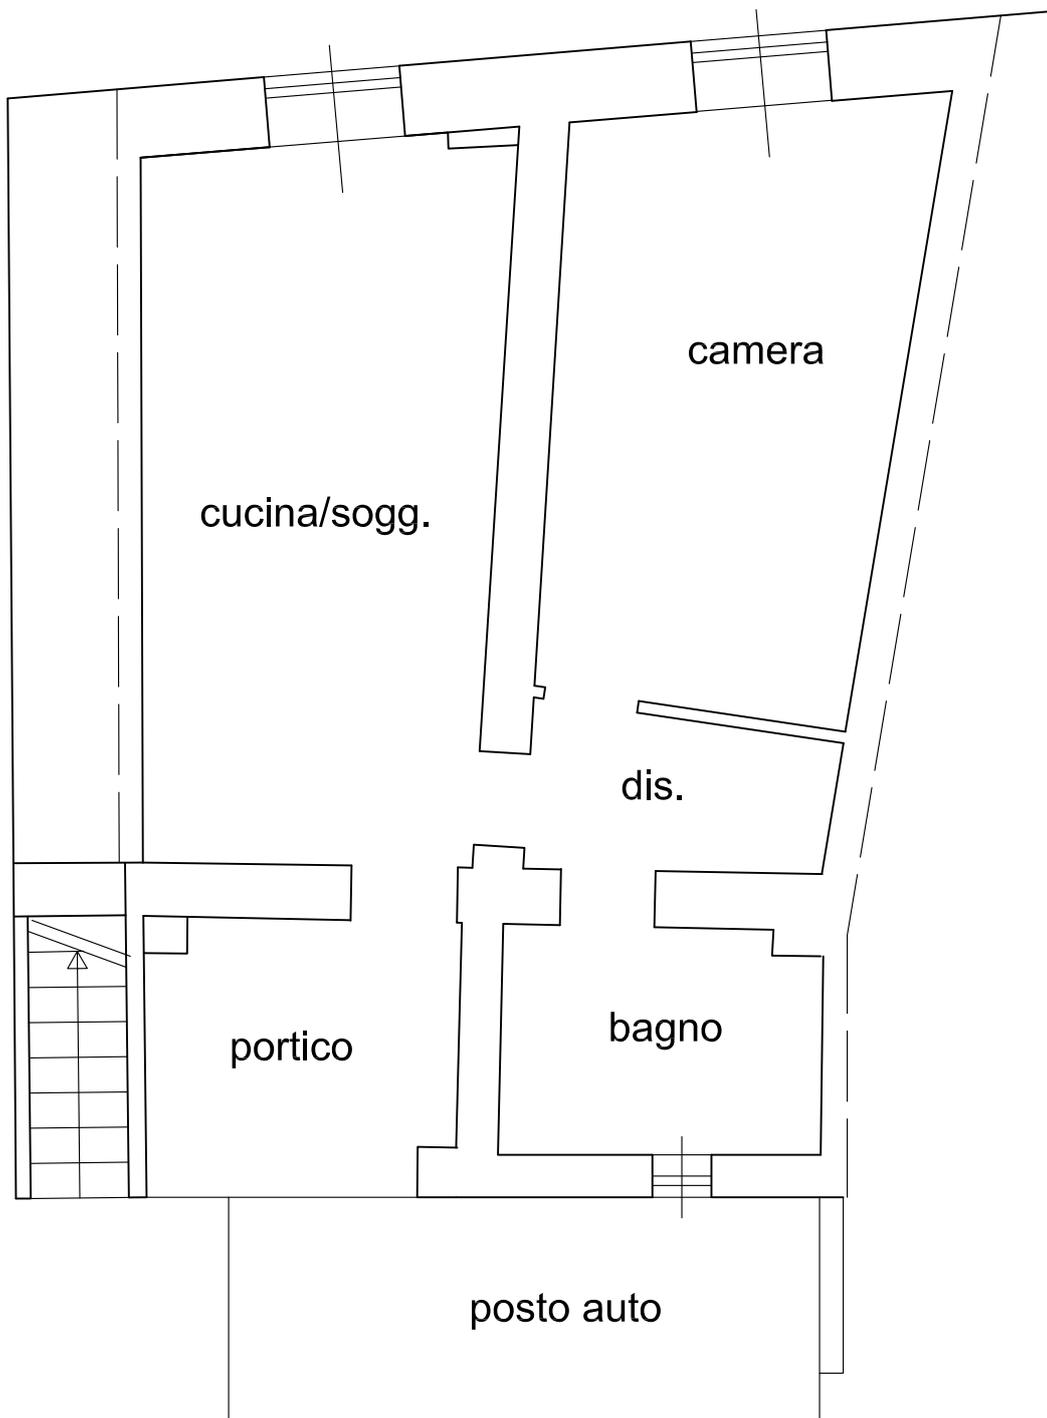

cortile

Proc. Esec. 197-23 PIANTA PIANO TERRA