

**ELABORATO PLANIMETRICO**

Compilato da:  
Balzarini Angelo  
Iscritto all'albo:  
Geometri  
Prov. Bergamo

N. 1913

Agenzia del Territorio  
**CATASTO FABBRICATI**  
Ufficio Provinciale di  
Bergamo

Comune di Rogno

Sezione: CV Foglio: 9

Particella: 1792



Protocollo n.  
Tipo Mappale n. 1

del  
del 25/04/2011

Dimostrazione grafica dei subalterni

Scala 1 : -500

PIANO TERRA

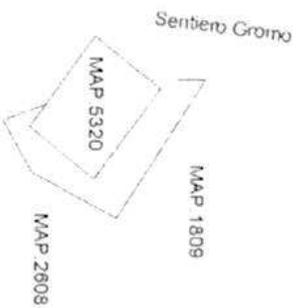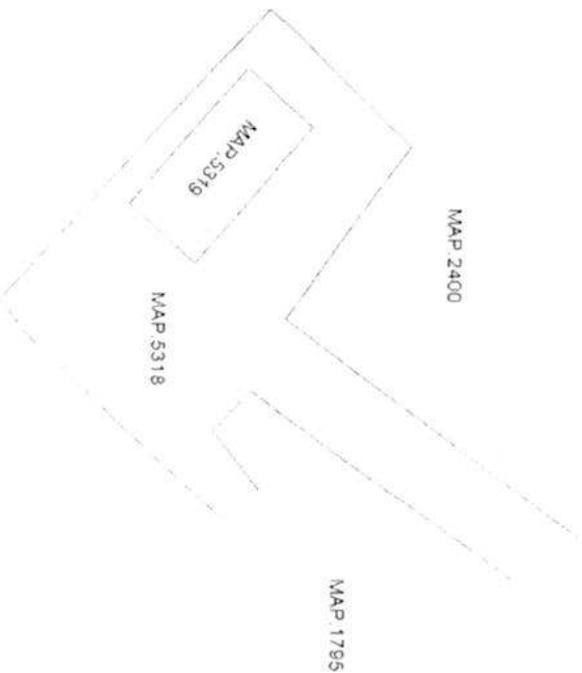

**ELABORATO PLANIMETRICO**

Compiato da:  
Balzarini Angelo  
Iscritto all'albo:  
Geometri  
Prov. Bergamo

N. 1913

Agenzia del Territorio  
**CATASTO FABBRICATI**  
Ufficio Provinciale di  
Bergamo

Comune di Rogno

Sezione: CV Foglio: 9

Particella: 5322

Protocollo n.

Tipo Mappale n. 188806

del

del 11/05/2011

Dimostrazione grafica dei subalterni

Scala 1 : 500

PIANO TERRA

