

**Agenzia delle Entrate
CATASTO FABBRICATI
Ufficio Provinciale di
Bergamo**

Dichiarazione protocollo n. BG0110857 del 19/05/2015

Planimetria di u.i.u. in Comune di Martinengo

Via Maschere Bergamasche

civ. 21/F

Identificativi Catastali:

Sezione:
Foglio: 7
Particella: 8797
Subalterno: 44

Compilata da:
Pezzali Diego


Iscritto all'albo:
Geometri

Prov. Bergamo

N. 4152


Scheda n. 1

Scala 1:200

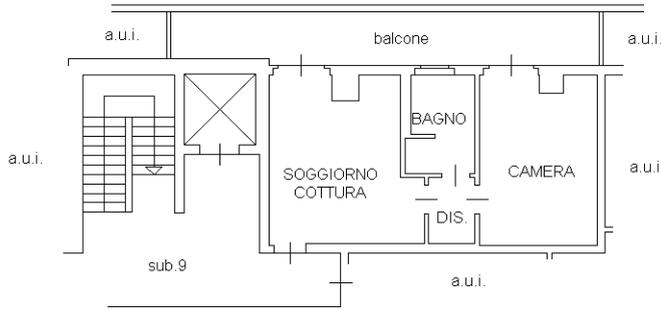

PIANO TERZO

H=2.80 m

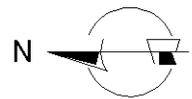

ORIENTAMENTO

Ultima planimetria in atti