

**Agenzia delle Entrate
CATASTO FABBRICATI
Ufficio Provinciale di
Bergamo**

Dichiarazione protocollo n. BG0246793 del 16/12/2013

Planimetria di u.i.u. in Comune di Martinengo

Via Maschere Bergamasche

civ. 25/A

Identificativi Catastali:

Sezione:
Foglio: 7
Particella: 8797
Subalterno: 52


Compilata da:
Pezzali Diego

Iscritto all'albo:
Geometri

Prov. Bergamo


N. 4152

Scheda n. 1 Scala 1:200

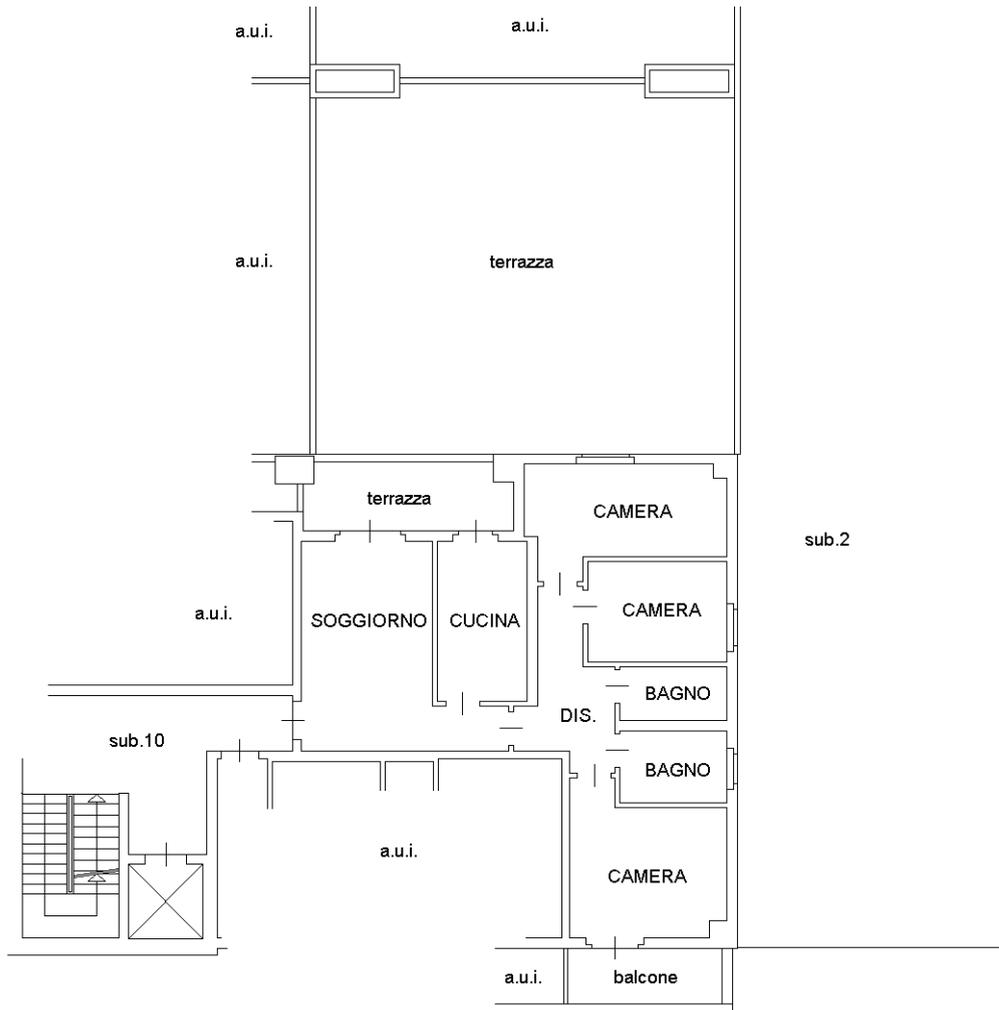

PIANO SECONDO

H=2.70 m

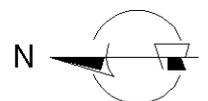

ORIENTAMENTO

Ultima planimetria in atti