

**Agenzia delle Entrate
CATASTO FABBRICATI
Ufficio Provinciale di
Bergamo**

Dichiarazione protocollo n. BG0150511 del 15/09/2014

Planimetria di u.i.u. in Comune di Martinengo

Via Maschere Bergamasche

civ. 25/A

Identificativi Catastali:

Sezione:

Foglio: 7

Particella: 8797

Subalterno: 58

Compilata da:
Pezzali Diego


Iscritto all'albo:
Geometri

Prov. Bergamo

N. 4152


Scheda n. 1

Scala 1:200

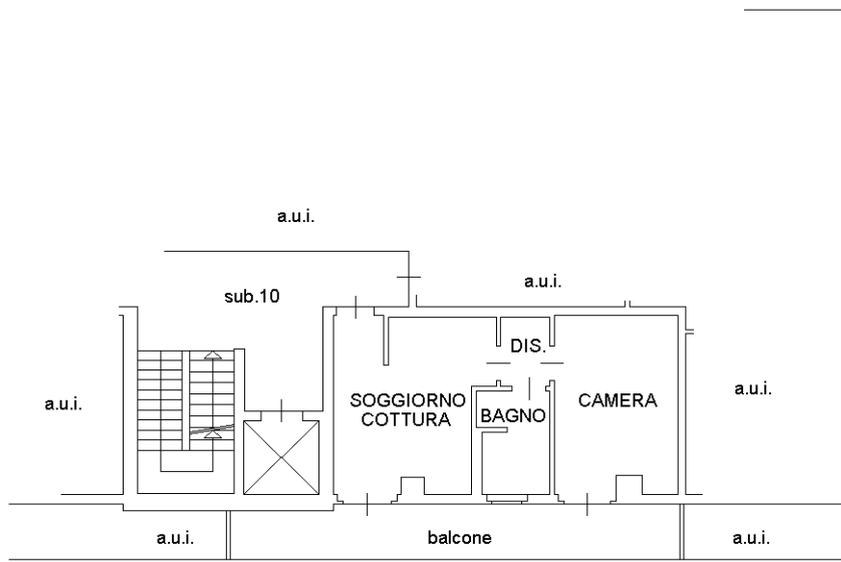

PIANO TERZO

H=2.70 m

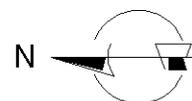

Ultima planimetria in atti

Catasto dei Fabbricati - Situazione al 11/07/2023 - Comune di MARTINENGO(E987) - < Foglio 7 - Particella 8797 - Subalterno 58 >
VIA MASCHERE BERGAMASCHE n. 25/A Piano 3