








COMUNE di CREDARO via Trento n.15  
N.C.E.U. foglio 5 particella 1233 sub.714

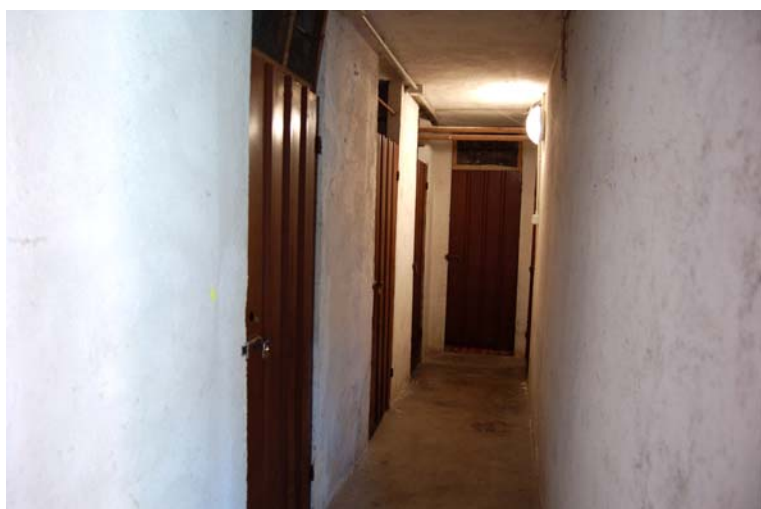




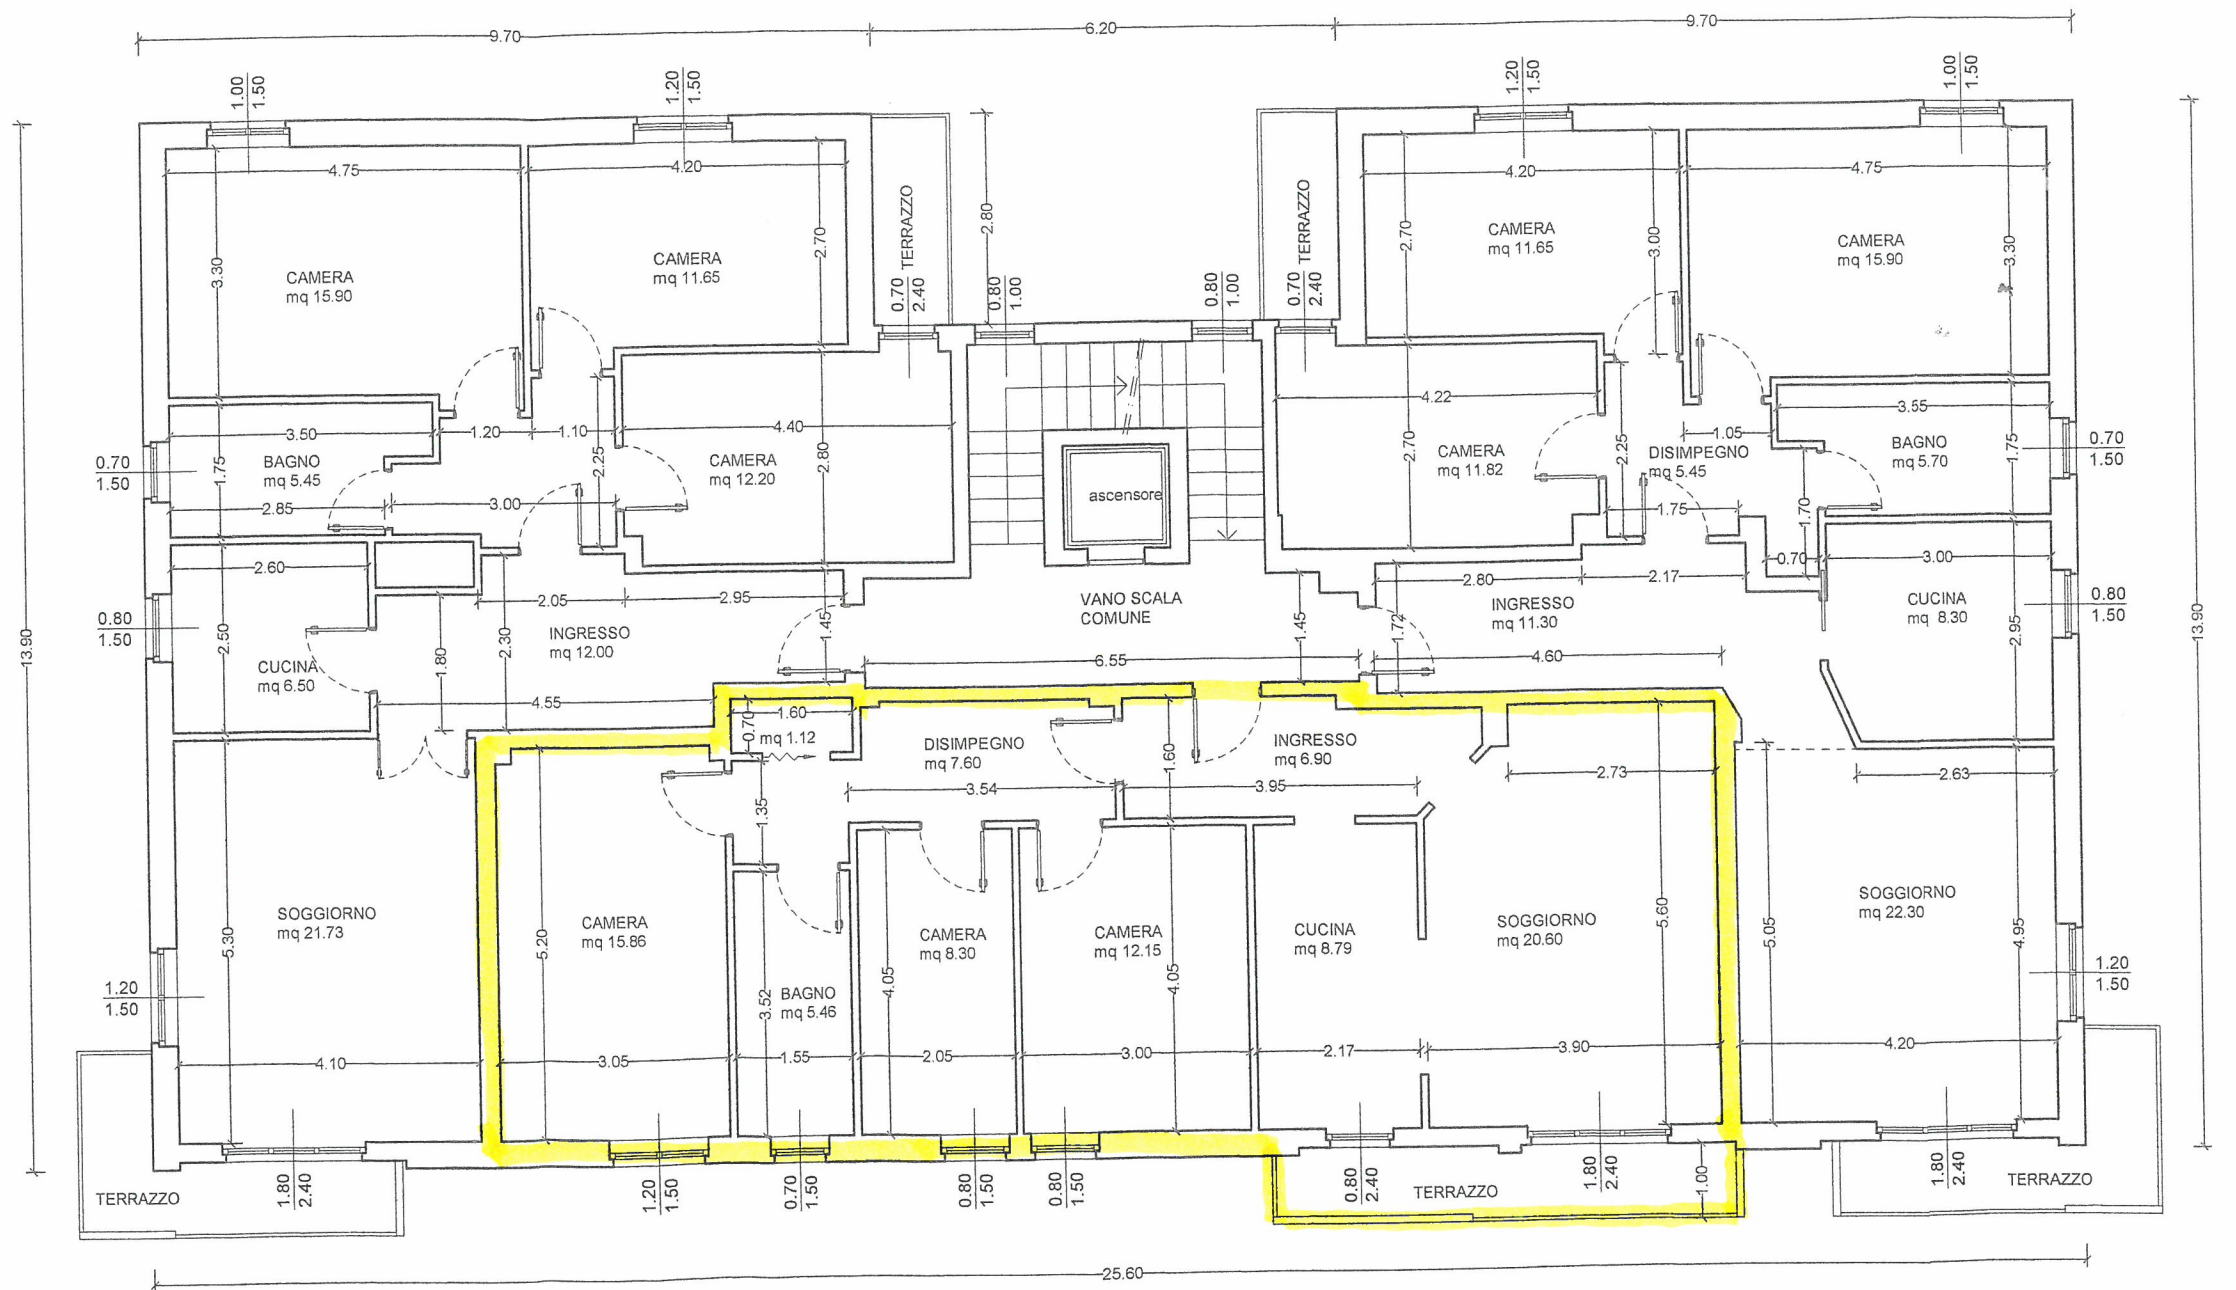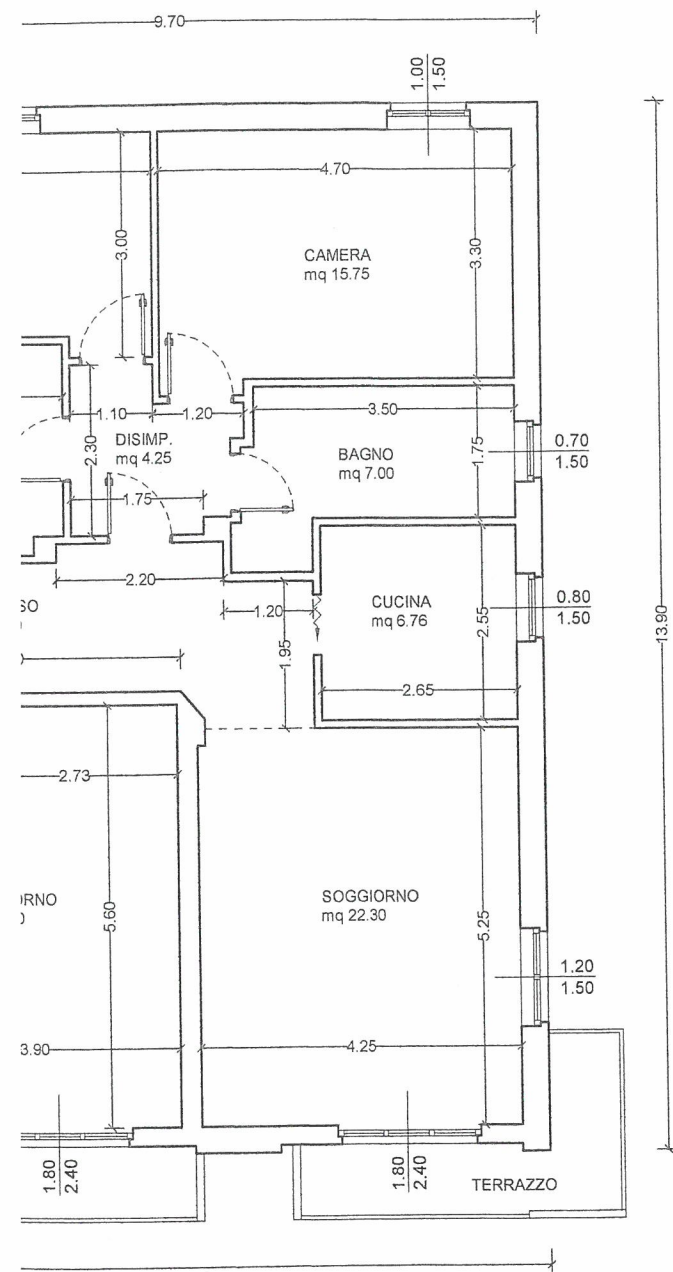


PIANTA PIANO SECONDO

CORTILE COMUNE  
A CIELO APERTO

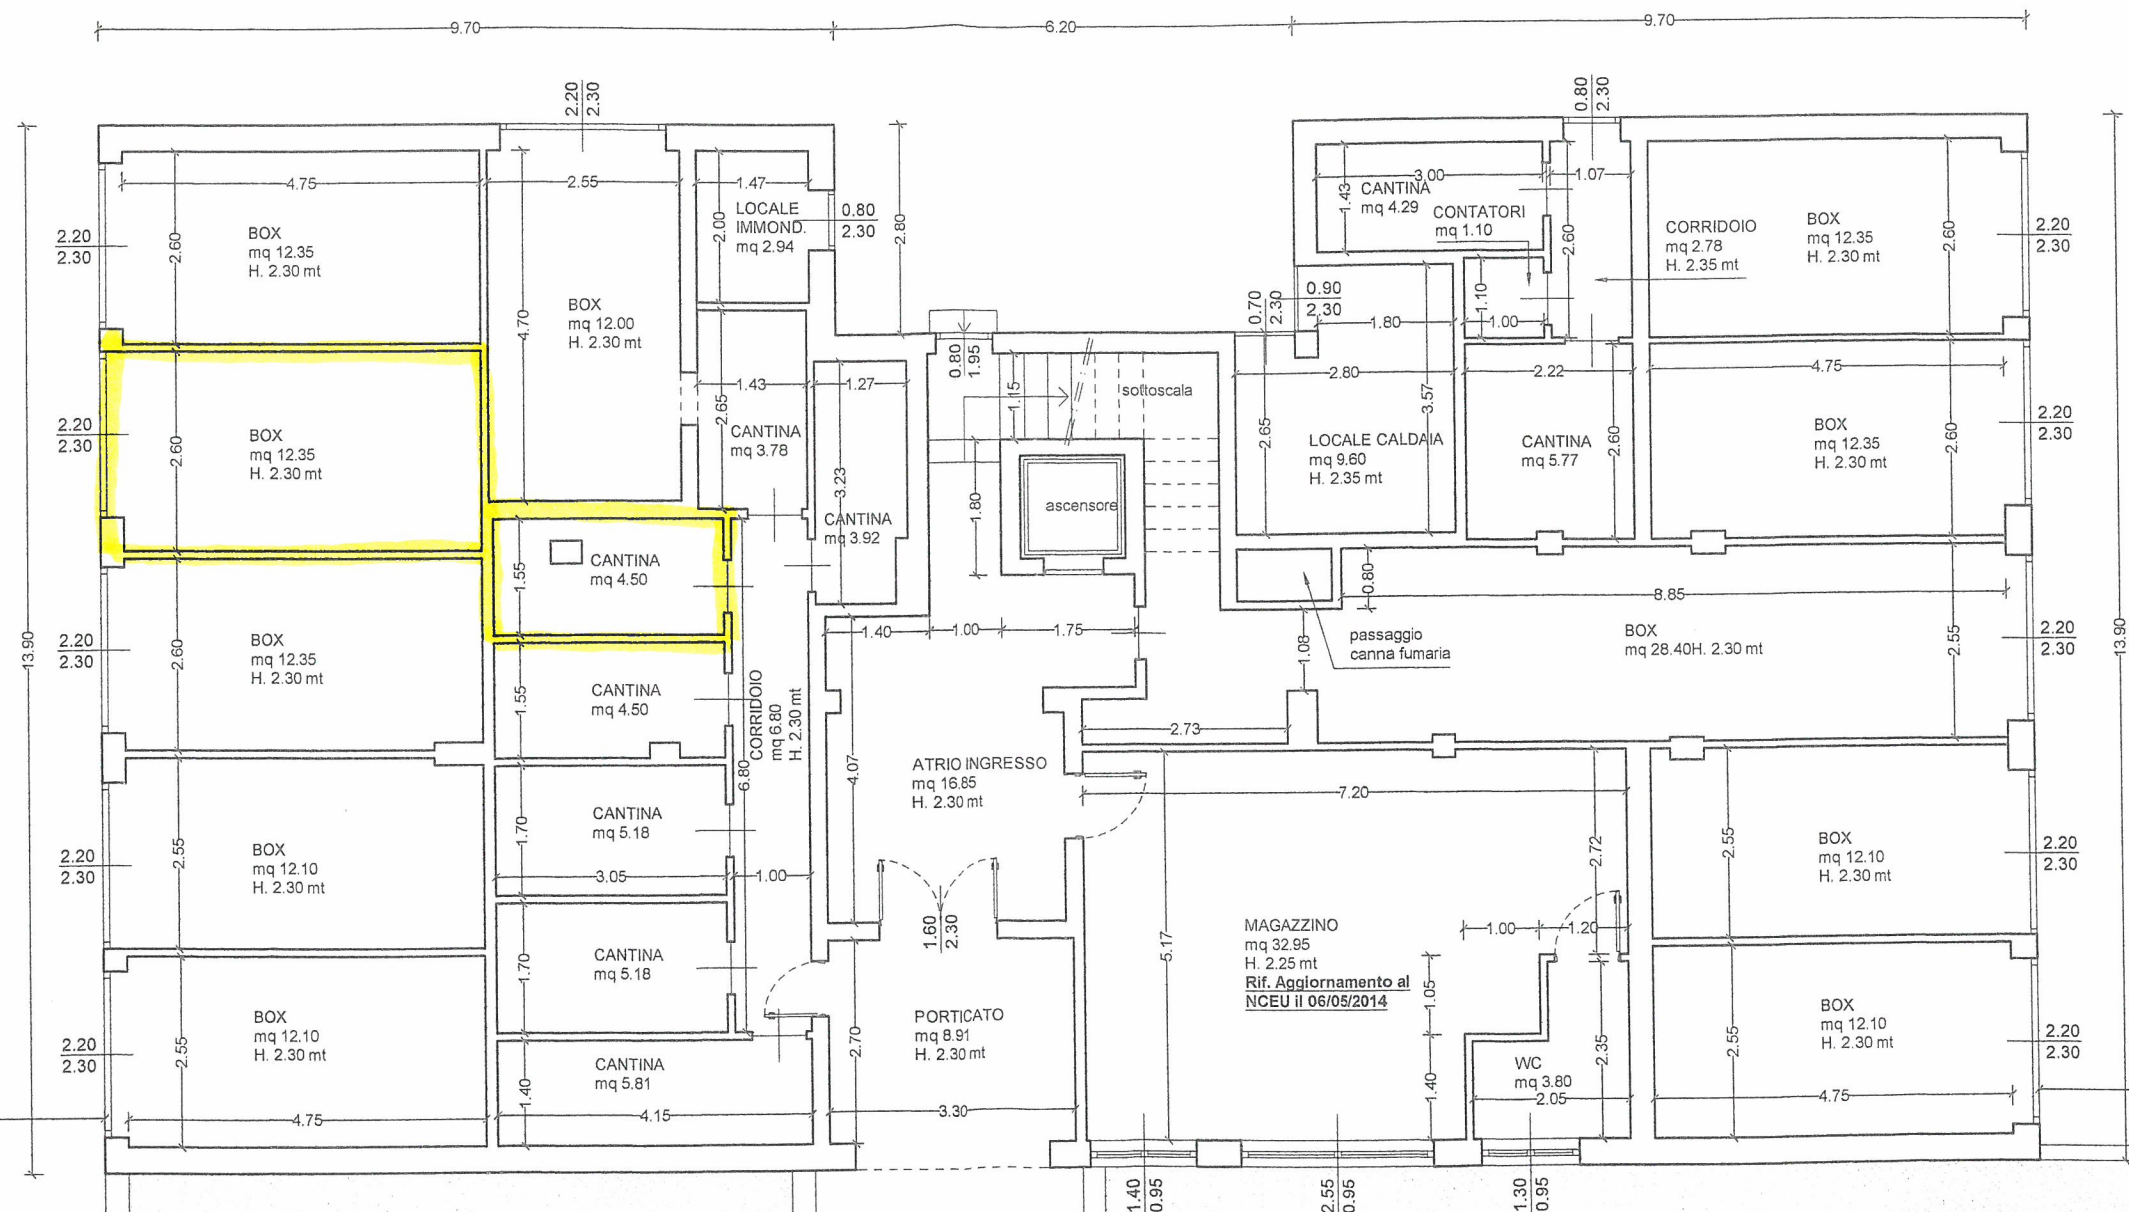

PIANTA PIANO TERRA/PIANTA PIANO SEMINTERRATO



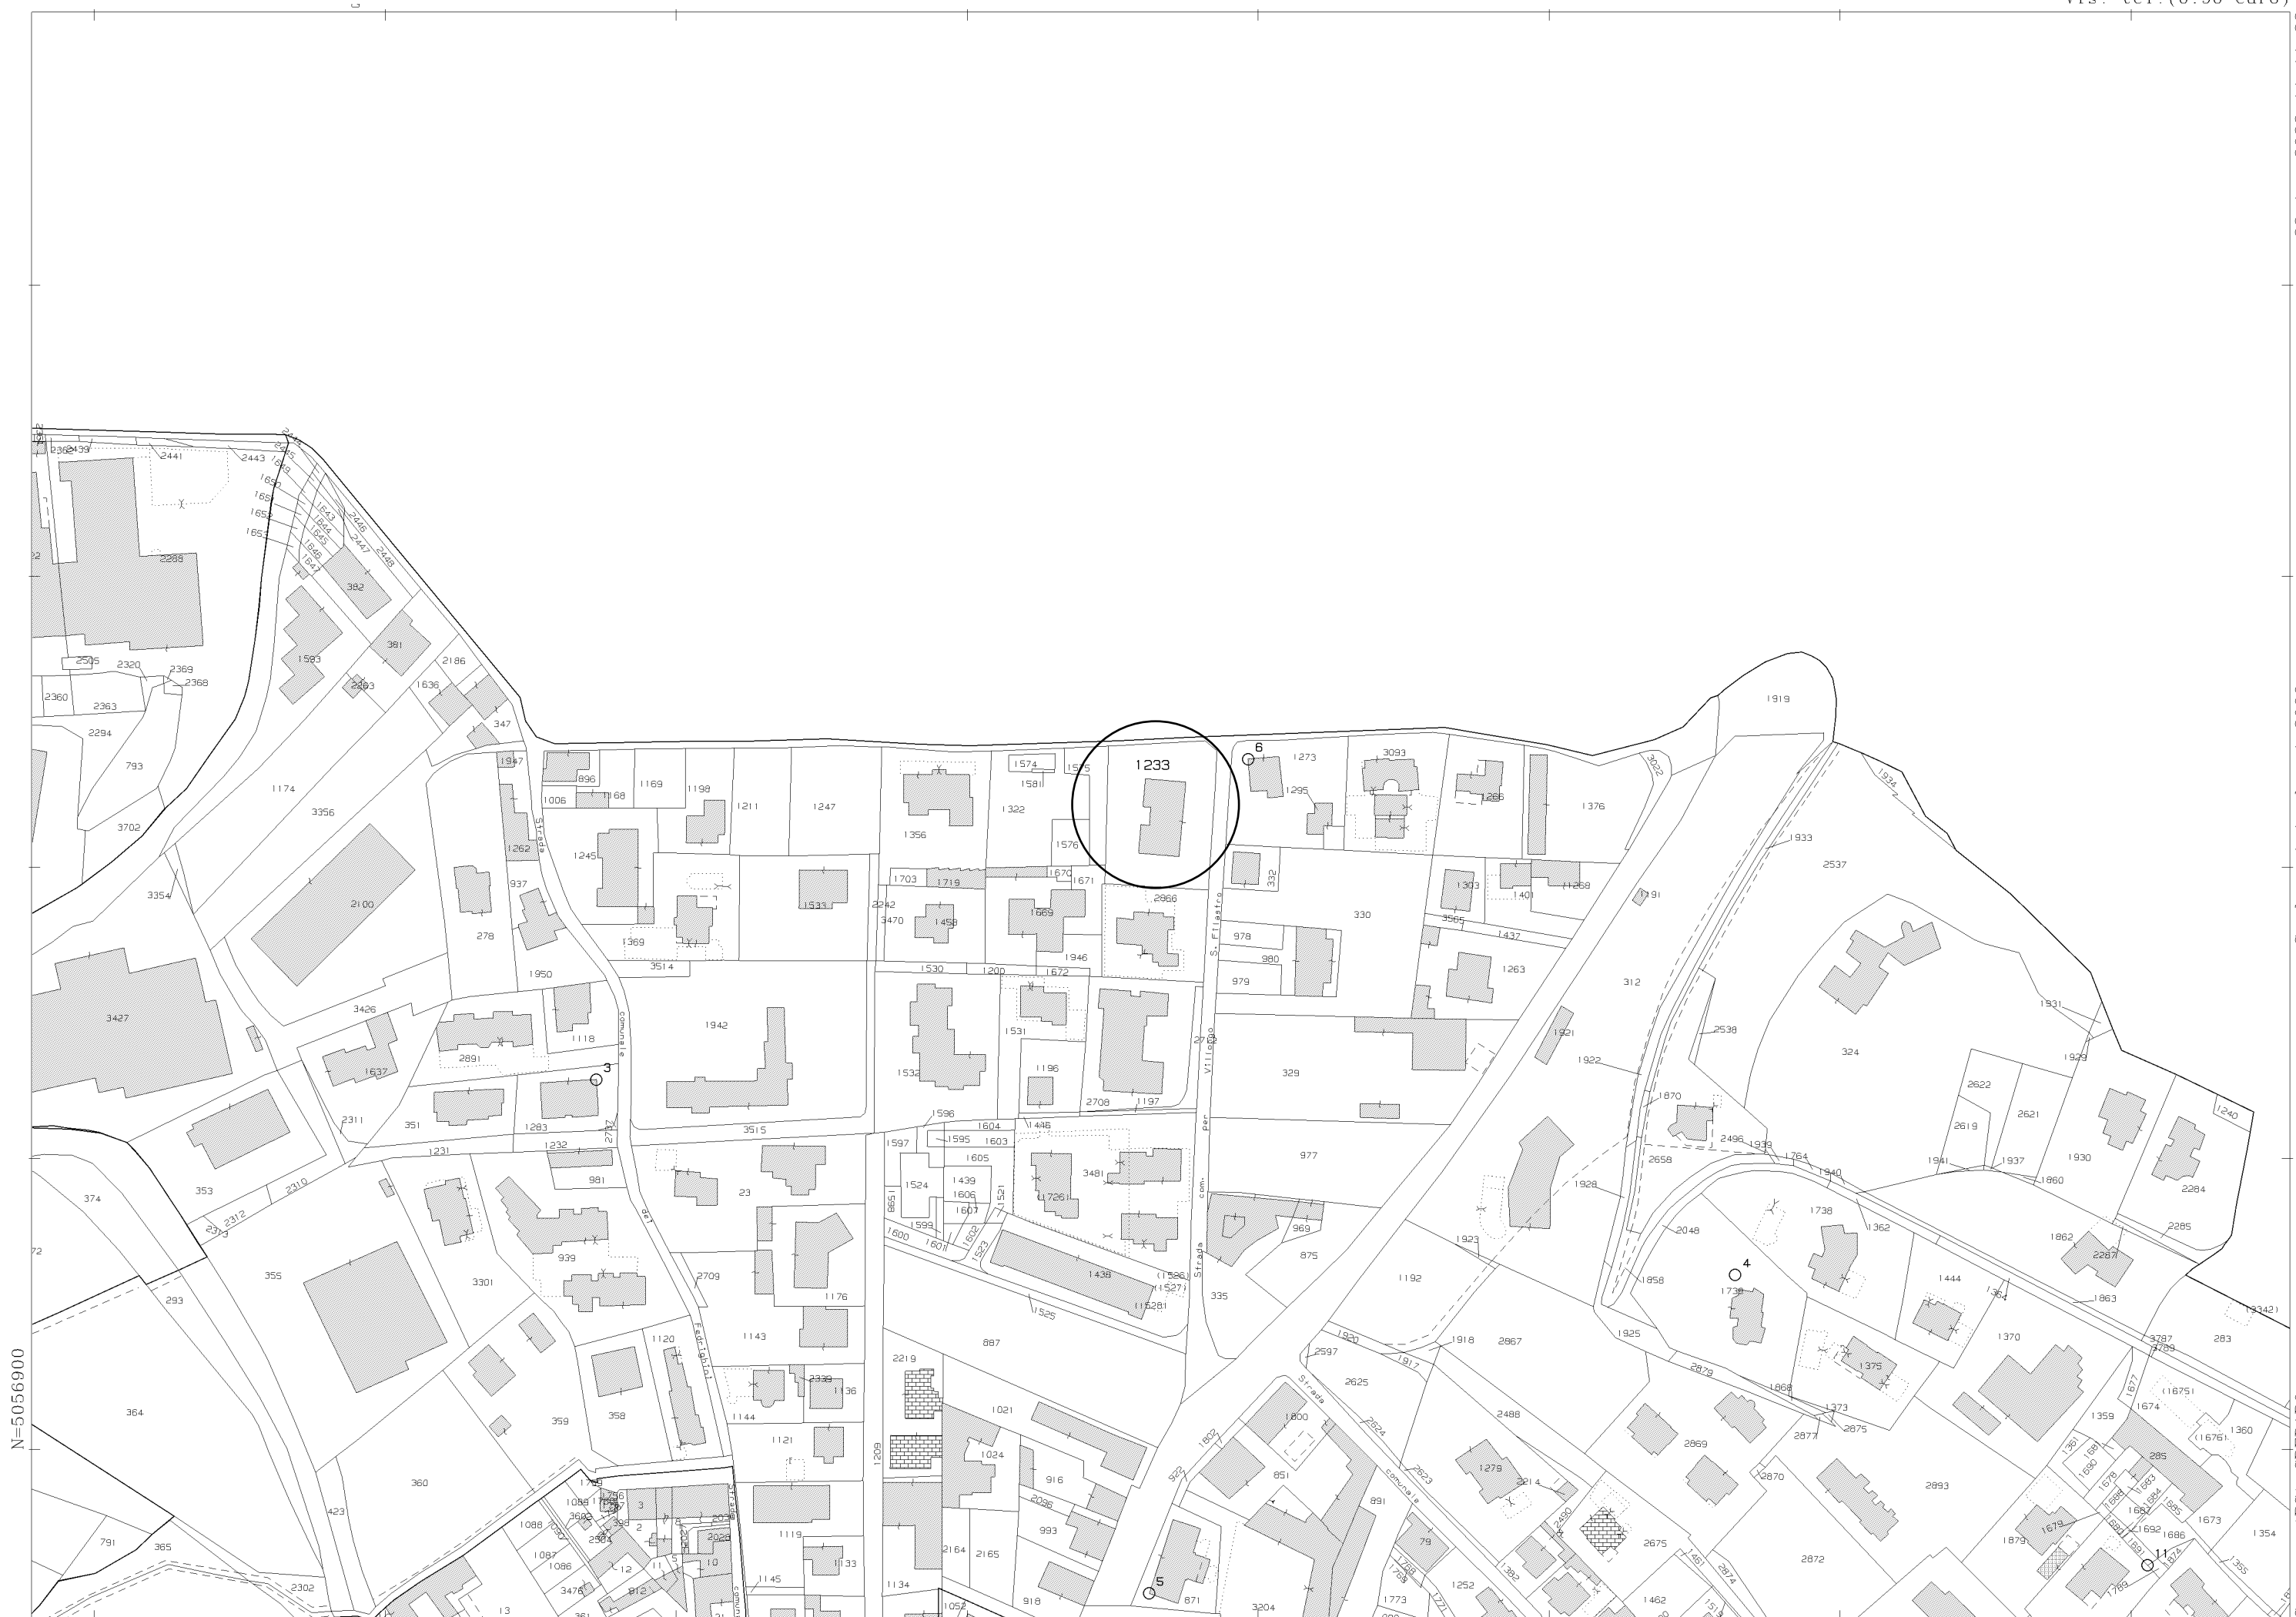

N=5056900

E=1572000

1 Particella: 1233

**Agenzia delle Entrate  
CATASTO FABBRICATI  
Ufficio Provinciale di  
Bergamo**

Dichiarazione protocollo n. BG0117335 del 25/08/2021

Comune di Credaro

Via Trento

civ. 15

Identificativi Catastali:

Sezione:

Foglio: 5


Particella: 1233

Subalterno: 713


Planimetria

Scheda n. 1

Scala 1:200

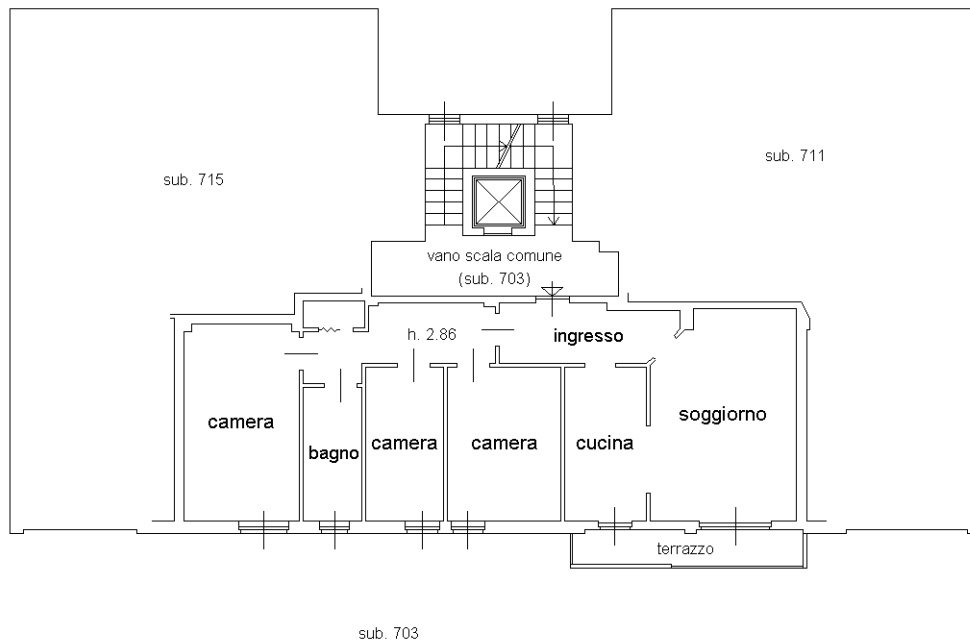

**PIANO SECONDO**

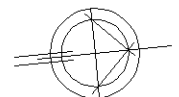

Ultima planimetria in atti

Data: 22/08/2023 - n. T43849 -

Totale schede: 1 - Formato di acquisizione: A4(210x297) - Formato stampa richiesto: A4(210x297)

**Agenzia delle Entrate  
CATASTO FABBRICATI  
Ufficio Provinciale di  
Bergamo**

Dichiarazione protocollo n. BG0117335 del 25/08/2021

Comune di Credaro

Via Trento

civ. 15

Identificativi Catastali:

Sezione:

Foglio: 5


Particella: 1233

Subalterno: 714


Planimetria

Scheda n. 1

Scala 1:200

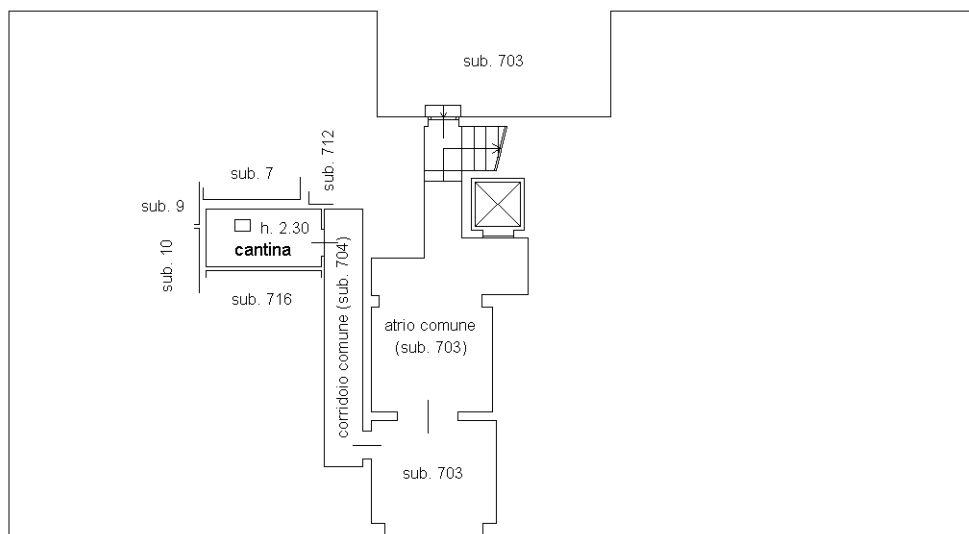

**PIANO TERRA**

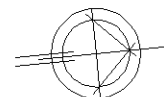

Catasto dei Fabbricati - Situazione al 22/08/2023 - Comune di CREDARO(D139) - < Foglio 5 - Particella 1233 - Subalterno 714 >  
VIA TRENTO n. 15 Piano T

Ultima planimetria in atti

MODULARIO  
F. - Cat. S.T. - 315

Mod. B (Nuovo Catasto Edilizio Urbano)


# NUOVO CATASTO EDILIZIO URBANO

(R. DECRETO-LEGGE 13 APRILE 1939, N. 652)

Planimetria dell'immobile situato nel Comune di CREDARO Via TRENTO

Ditta ..... via .....

Allegata alla dichiarazione presentata all'Ufficio Tecnico Erariale di BERGAMO Scheda N.° 102435

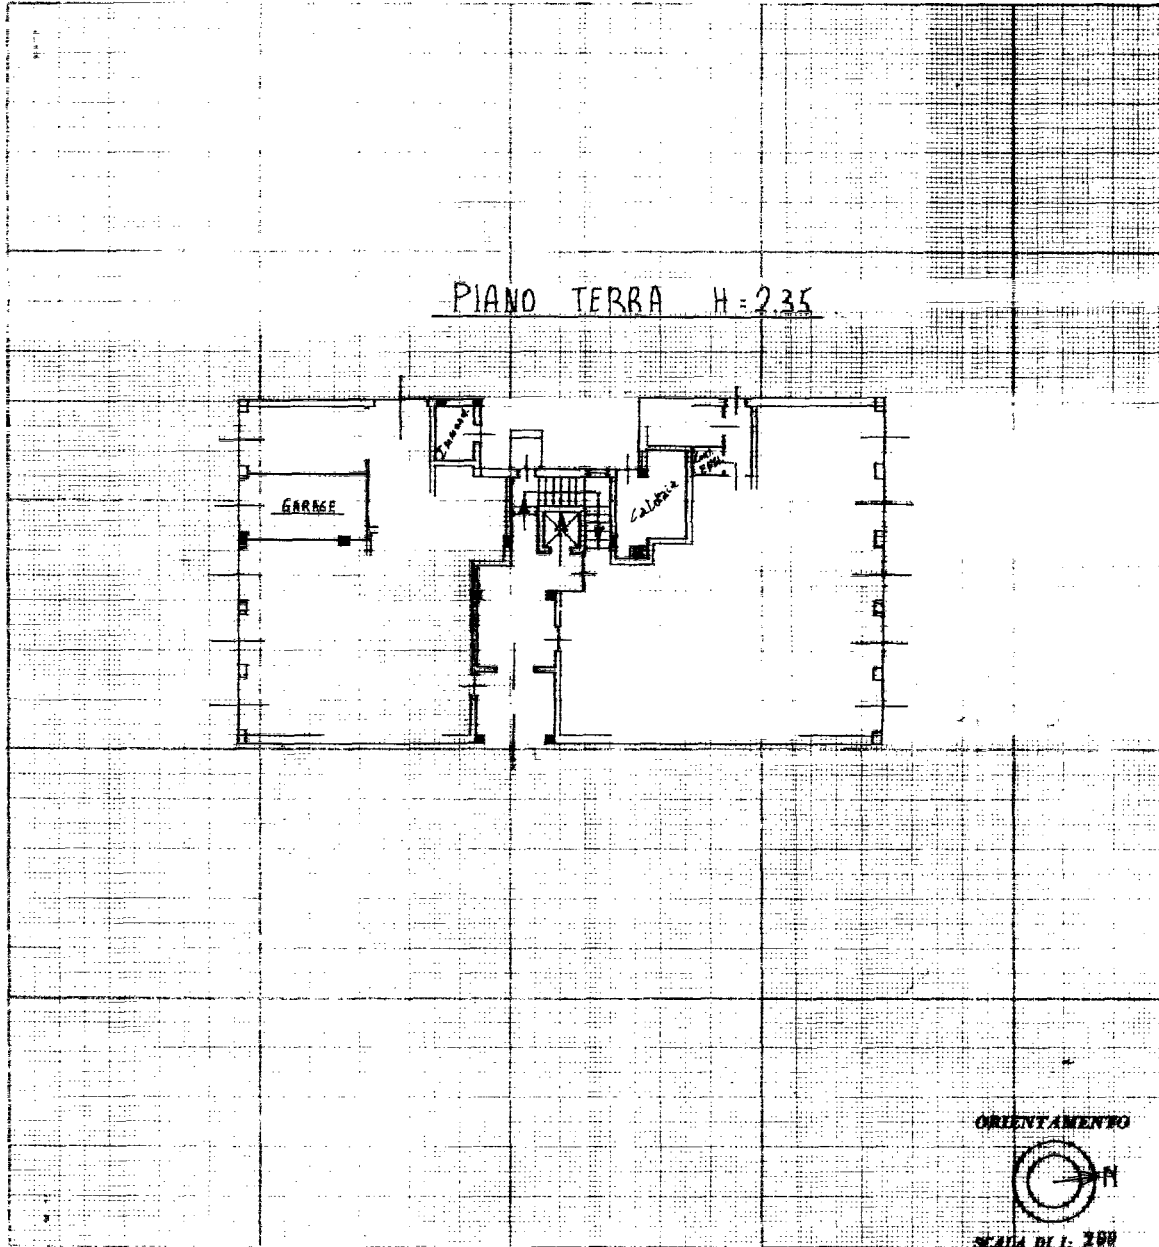

Spazio riservato per le annotazioni d'ufficio	DATI DEL CATASTO TERRENI DOVE È SORTA LA NUOVA COSTRUZIONE
DATA <u>12.12.72</u>	Numero della partita.....
PROT. N.° <u>1133</u>	Sezione o Comune censuario <u>CREDARO</u>
	Foglio <u>5</u>
	Numero di mappa <u>1233</u>
	Subalterna.....

Compilata dal ..... / (Titolo, nome e cognome del tecnico)

Iscritto all'Albo de .....  
della Provincia di .....  
DATA 24/11/92  
Firma: .....

ICA Bg