

**Agenzia del Territorio  
CATASTO FABBRICATI  
Ufficio Provinciale di  
Bergamo**

Dichiarazione protocollo n. BG0028130 del 01/02/2010

Planimetria di u.i.u. in Comune di Capriate San Gervasio

Via Vittorio Veneto

civ. SN

Identificativi Catastali:

Sezione: CA

Foglio: 1

Particella: 24

Subalterno: 723

Iscritto all'albo:  
Geometri


Prov. Bergamo

N. 3223

Scheda n. 1

Scala 1:200

 **Costruito**  
 **Non Costruito**

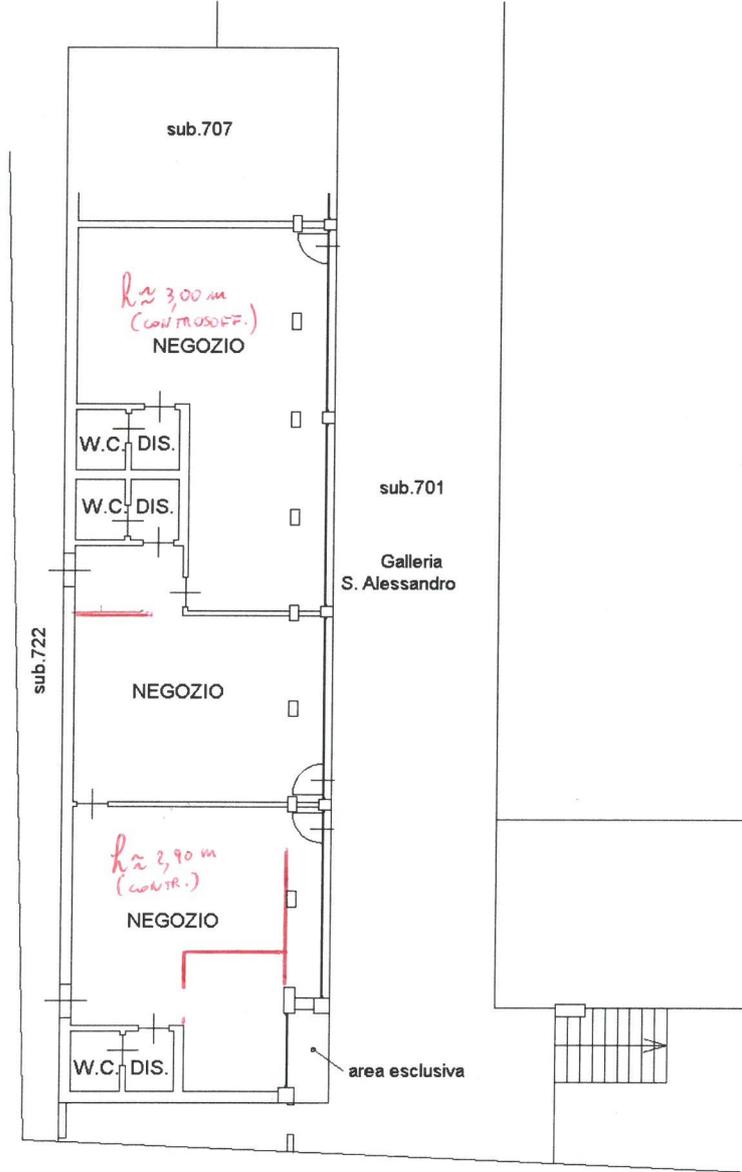

**PIANO SEMINTERRATO**

H=3,50mt

  
**ORIENTAMENTO**

Ultima planimetria in atti

Data: 04/07/2023 - n. T66751 - Richiedente: GRGSFN75L12A794C

Totale schede: 1 - Formato di acquisizione: A4(210x297) - Formato stampa richiesto: A4(210x297)