

**Agenzia del Territorio
CATASTO FABBRICATI
Ufficio Provinciale di
Bergamo**

Dichiarazione protocollo n. BG0075332 del 06/03/2009

Planimetria di u.i.u. in Comune di Serina

Via Lega Lombarda

civ. 9

Identificativi Catastali:

Sezione: SE

Foglio: 23

Particella: 5432

Subalterno: 4

Compilata da:
Carrara Basilio


Iscritto all'albo:
Geometri

Prov. Bergamo

N. 1896

Scheda n. 1

Scala 1:200

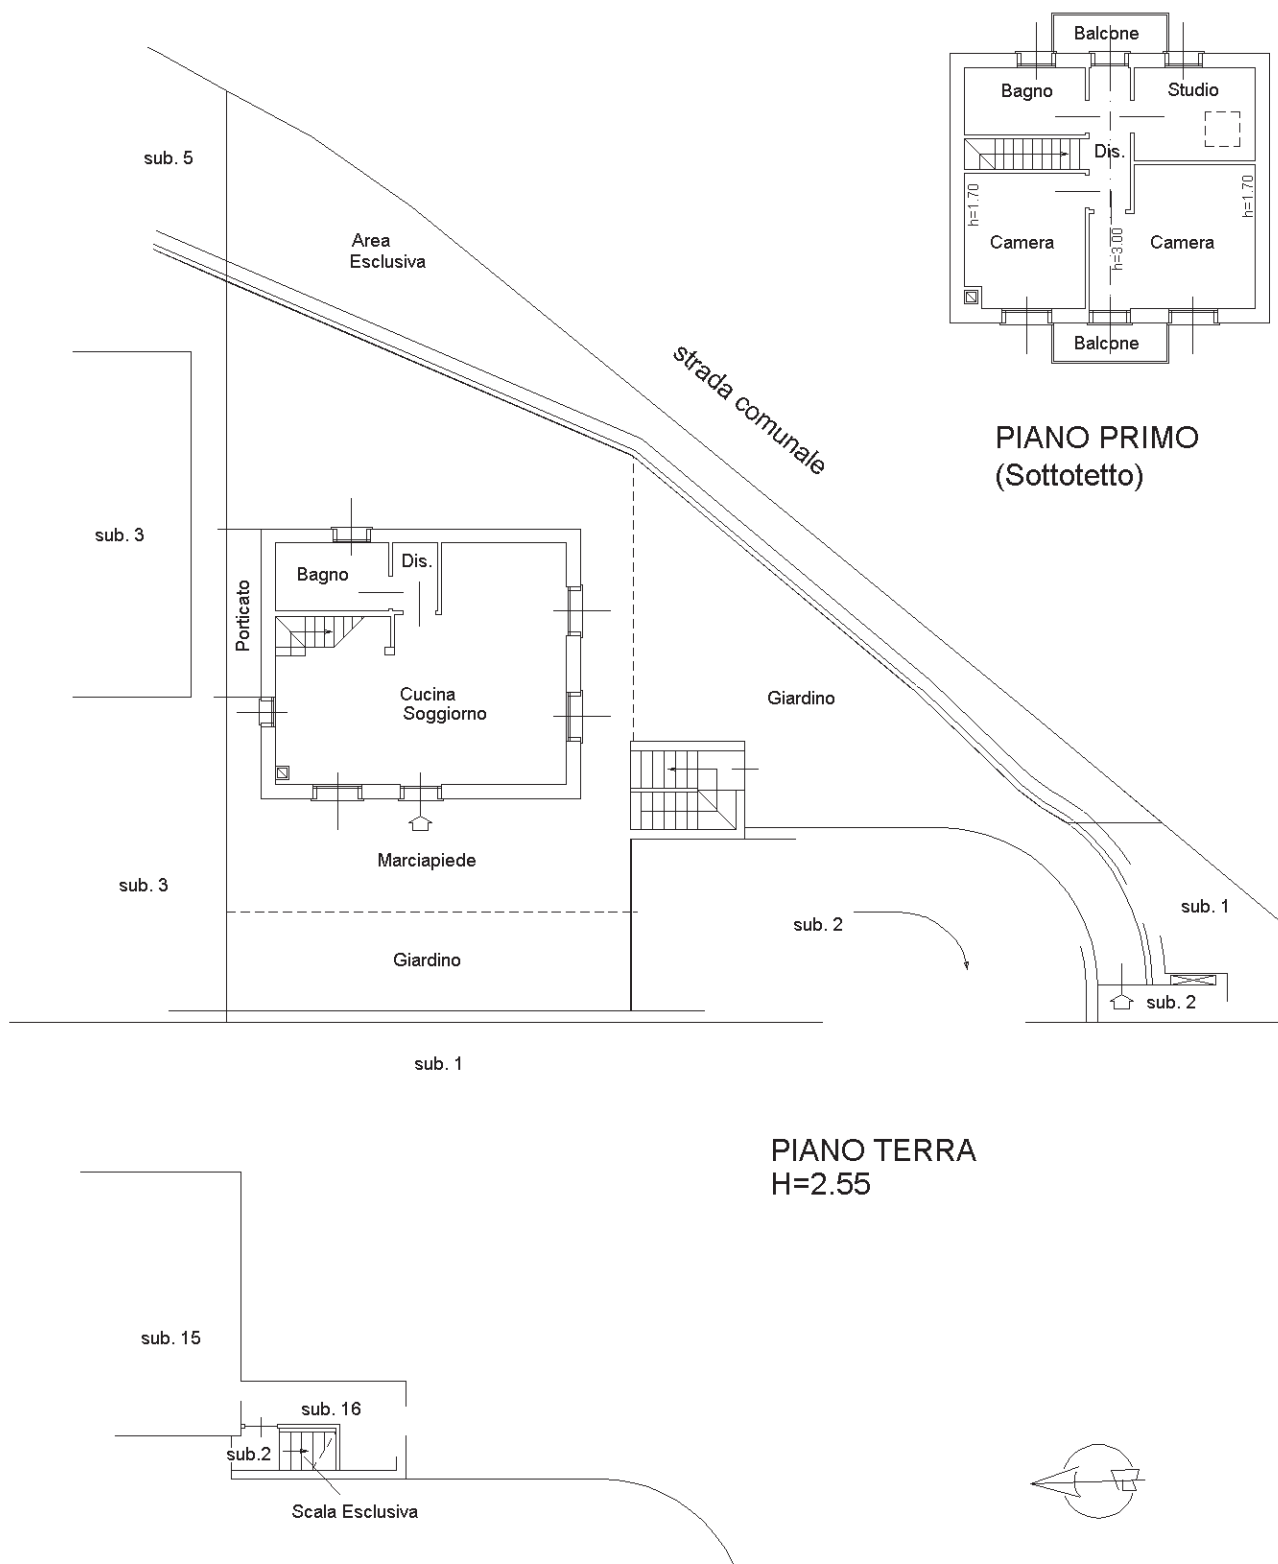

Ultima planimetria in atti

PIANO INTERRATO