




| | | | |
|---|--|--|--------------------------|
| Studio Tecnico Geom. ALVARO ARNOLDI BREMBATE TEL. 80.13.90 VIA CRESPI, 14 | | OGGETTO ESTRATTO DI MAPPA PLANIMETRIA - PIANA - SEZIONE PROSPETTO - | |
| COMUNE BREMBATE PROVINCIA BERGAMO | OPERA PROGETTO DI RIFACIMENTO SOLAI E SISTEMAZIONE DEL TETTO DI COPERTURA DELLA PRO- PRIETA' DEL SIG. DOHEDA DOVILIO | MAPPALE 263 | DATA 20.7.1977 |
| IL PROGETTISTA M. M. M. M. M. | IL DIRETTORE DEI LAVORI M. M. M. M. M. | SCALA 1:100 | TAVOLA UNICA |
| IL COMMITTENTE L'IMPRESA COSTRUTTRICE VICIATA LA RIPRODUZIONE A TUTTI I SENSI DI LEGGE | DOHEDA DOVILIO | MAPPALE 263 | DATA 20.7.1977 |

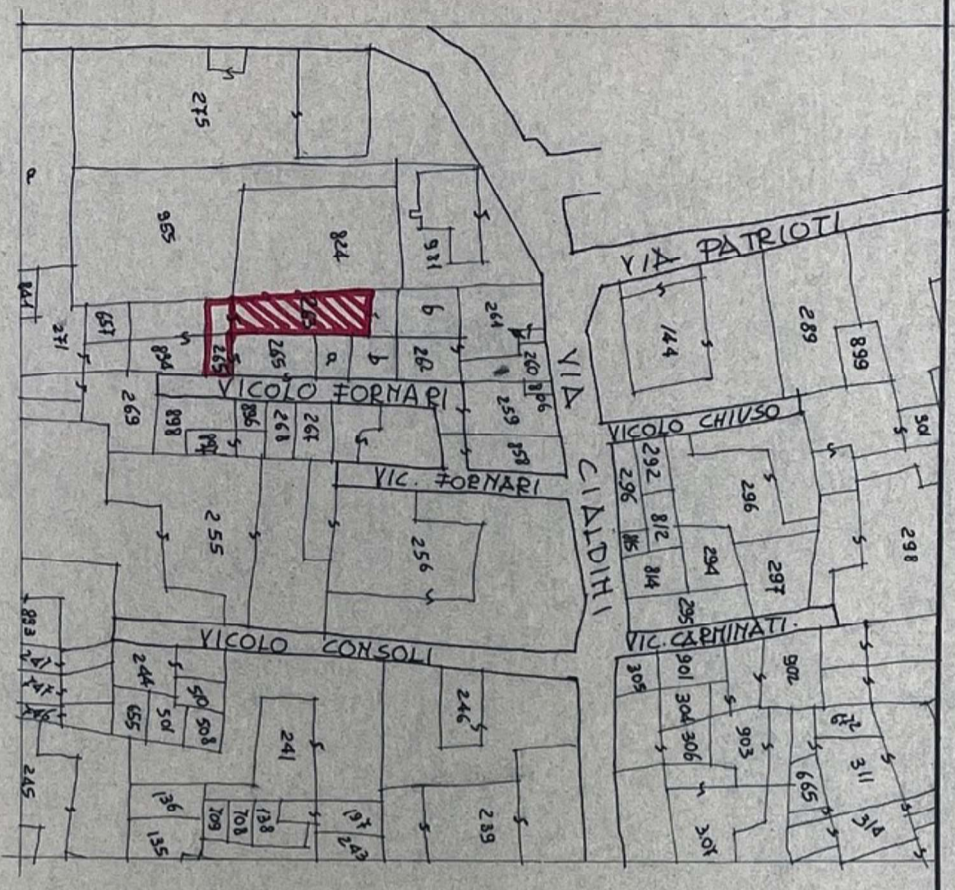


ESTRATTO DI MAPPA 1:2000

COMUNE DI BREMBATE
 IL SINDACO SENTITA
 LA COMMISSIONE EDILIZIA
 IN SEDUTA DEL 27 LUG. 1977
 APPROVA



Geom. ALVARO ARNOLDI
 Via Cresspi 14 Tel. 80.13.90
 BREMBATE

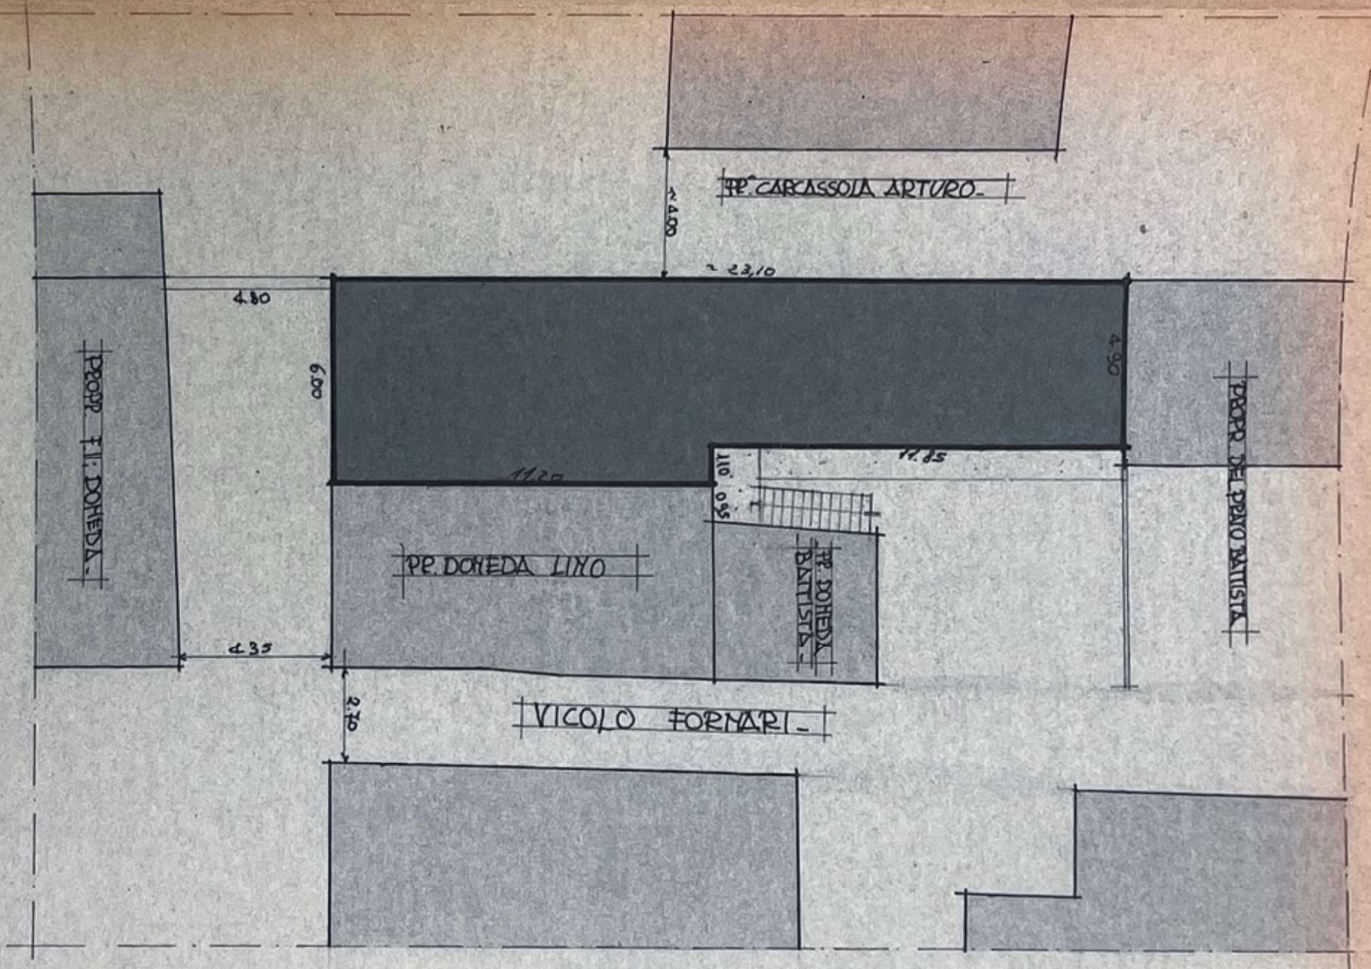


- LEGENDA:**
- ▬ FABBRICATO DI PROPRIETA'
 - ▬ FABBRICATI LIMITROFI -
 - ▬ MURATURA ESISTENTE -
 - ▬ DA COSTRUIRE -


PLANIMETRIA GENERALE 1:200

- LEGENDA:**
- ▬ FABBRICATO DI PROPRIETA
 - ▬ FABBRICATI LIMITROFI
 - ▬ MURATURA ESISTENTE
 - ▬ " " DA COSTRUIRE


PLANIMETRIA GENERALE 1:200

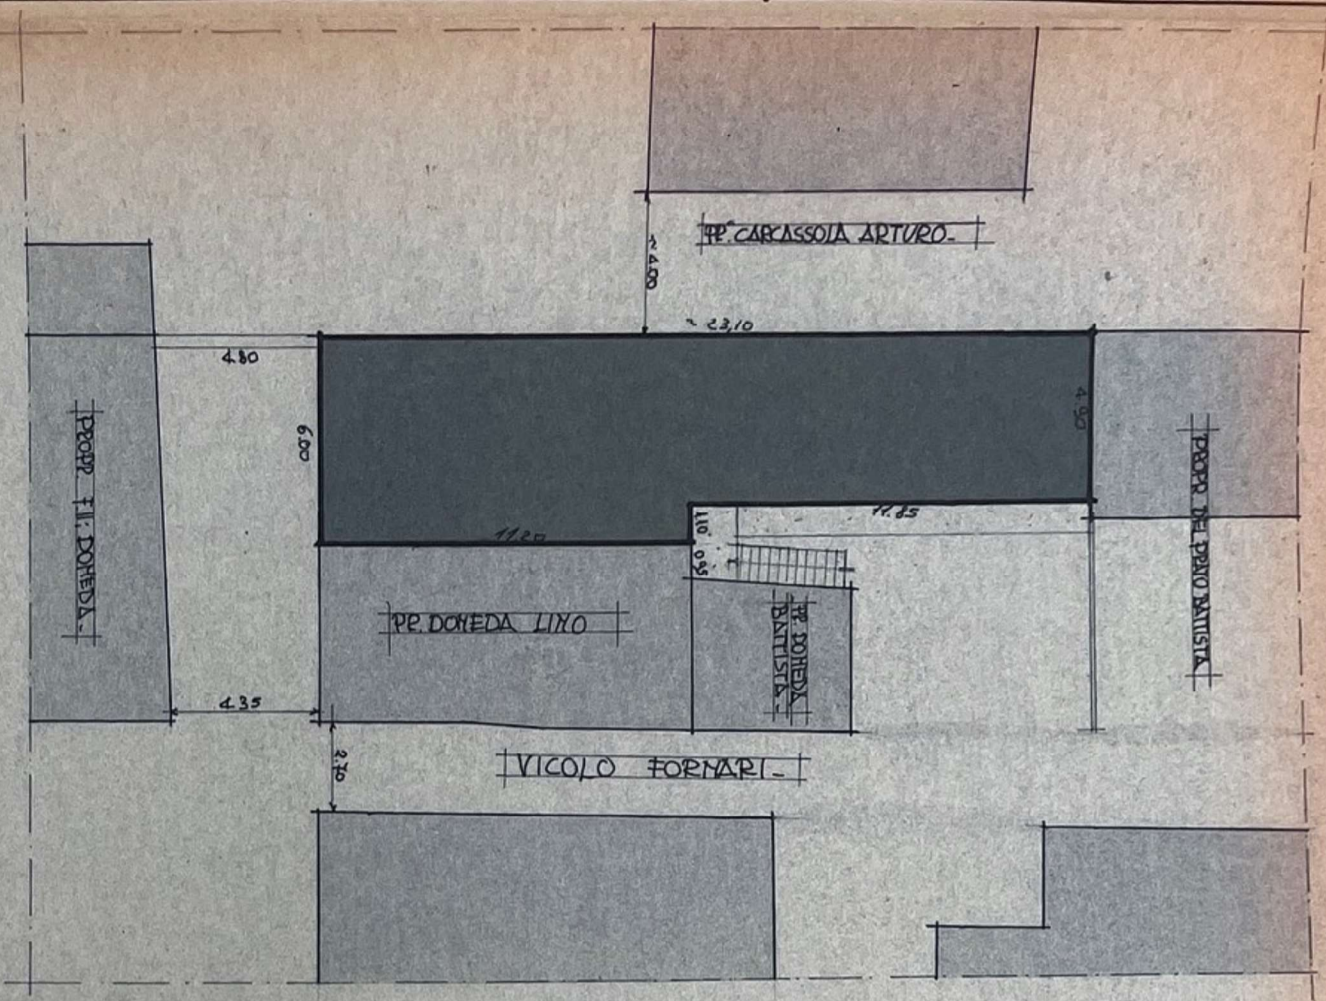


PIANTA

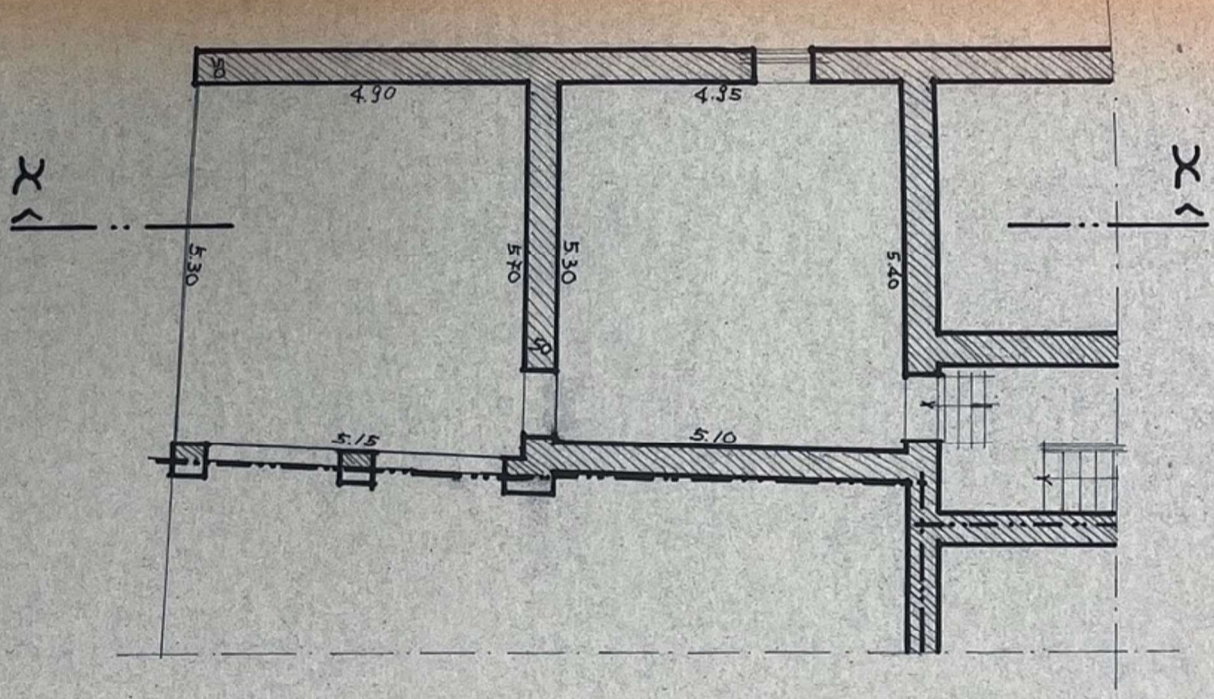


SISTEMAZIONE F. RICORSA
GENERALE DEL TETTO DI COPERT. IN COPRA

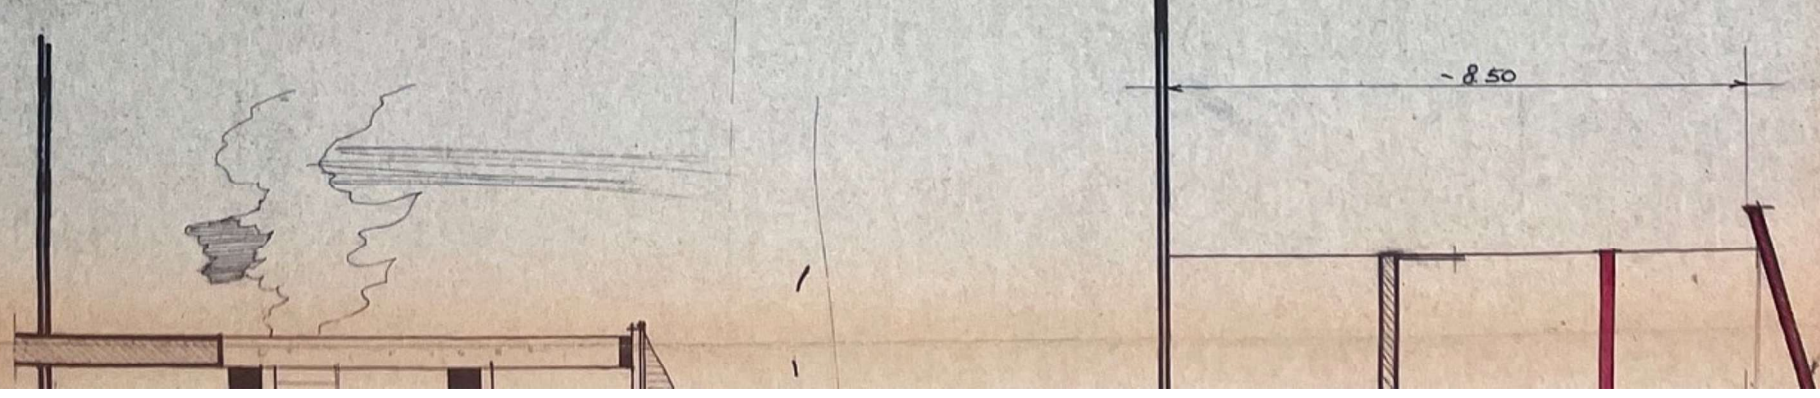


SISTEMAZIONE E RICORSA
GENERALE DEL TETTO DI COPERTI IN COPPA

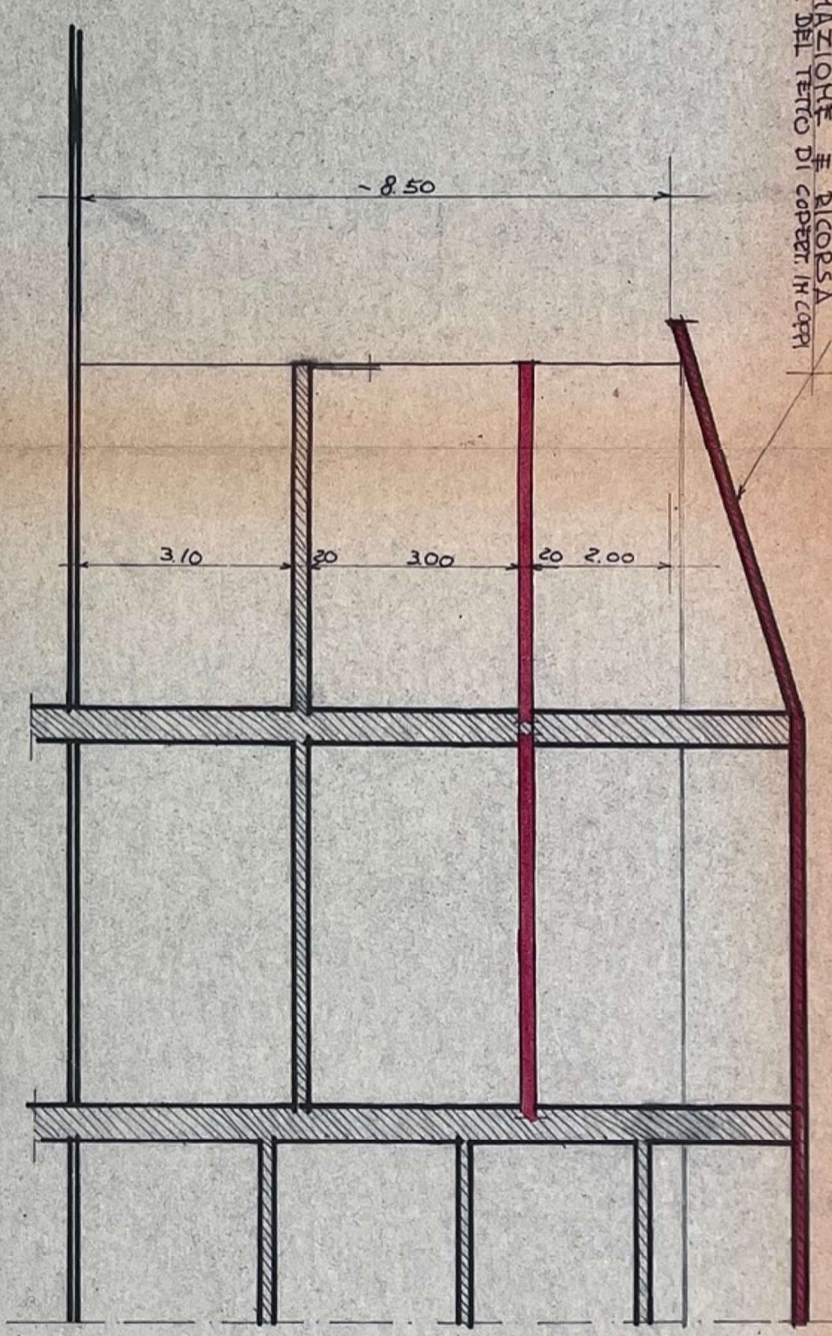

SEZIONE X-X

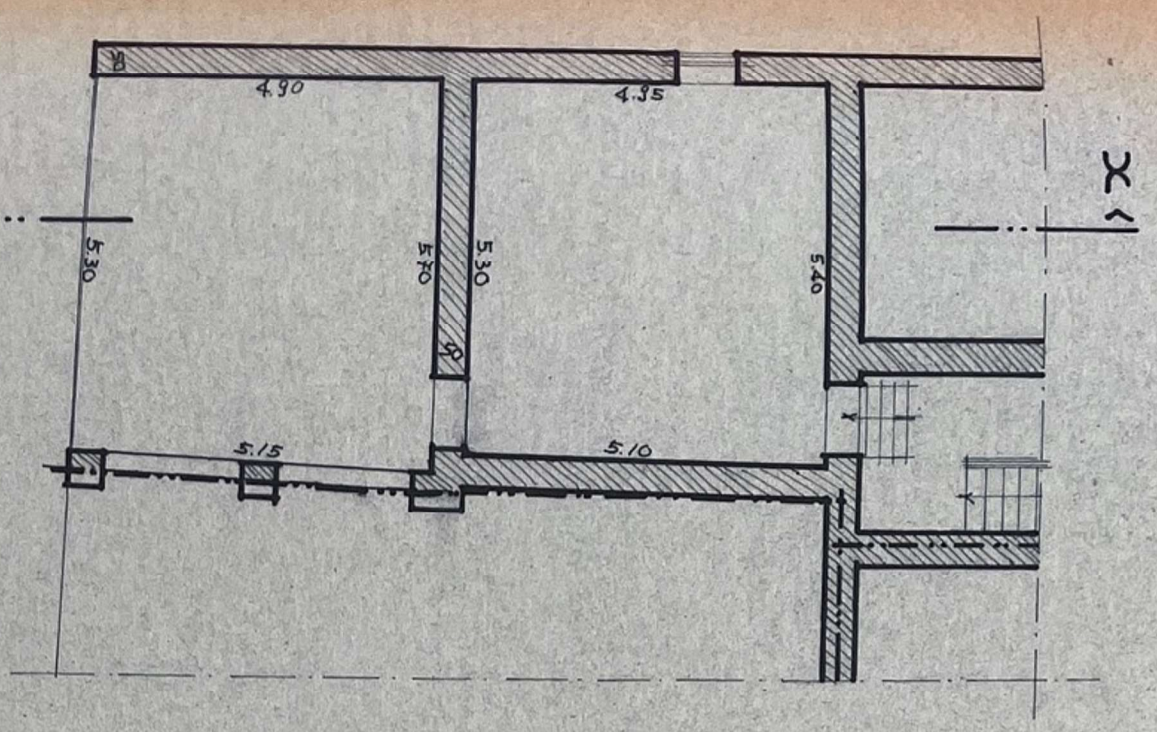

PIANTA

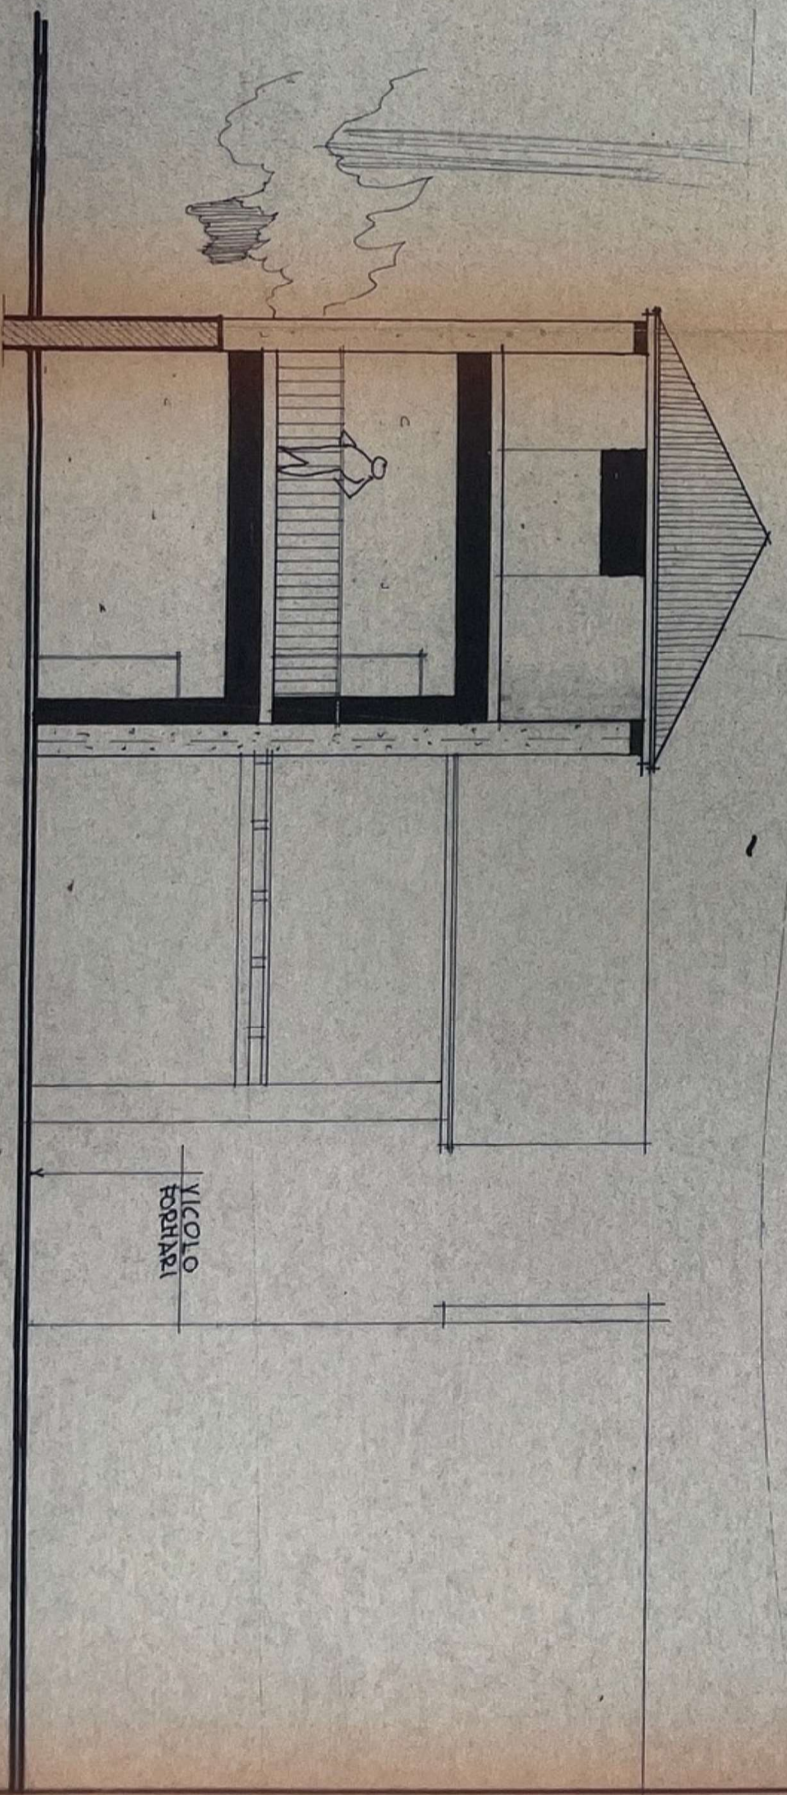

PROSPETTO SUD