

**Agenzia del Territorio
CATASTO FABBRICATI
Ufficio Provinciale di
Bergamo**

Dichiarazione protocollo n. BG0048872 del 02/03/2005

Planimetria di u.i.u. in Comune di Canonica D'adda

Via Trento

civ. SN

Identificativi Catastali:

Sezione:

Foglio: 5

Particella: 4286

Subalterno: 106

Compilata da:

Reduzzi Antonio

Iscritto all'albo:


Geometri

Prov. Bergamo


N. 2290

Scheda n. 1

Scala 1:200

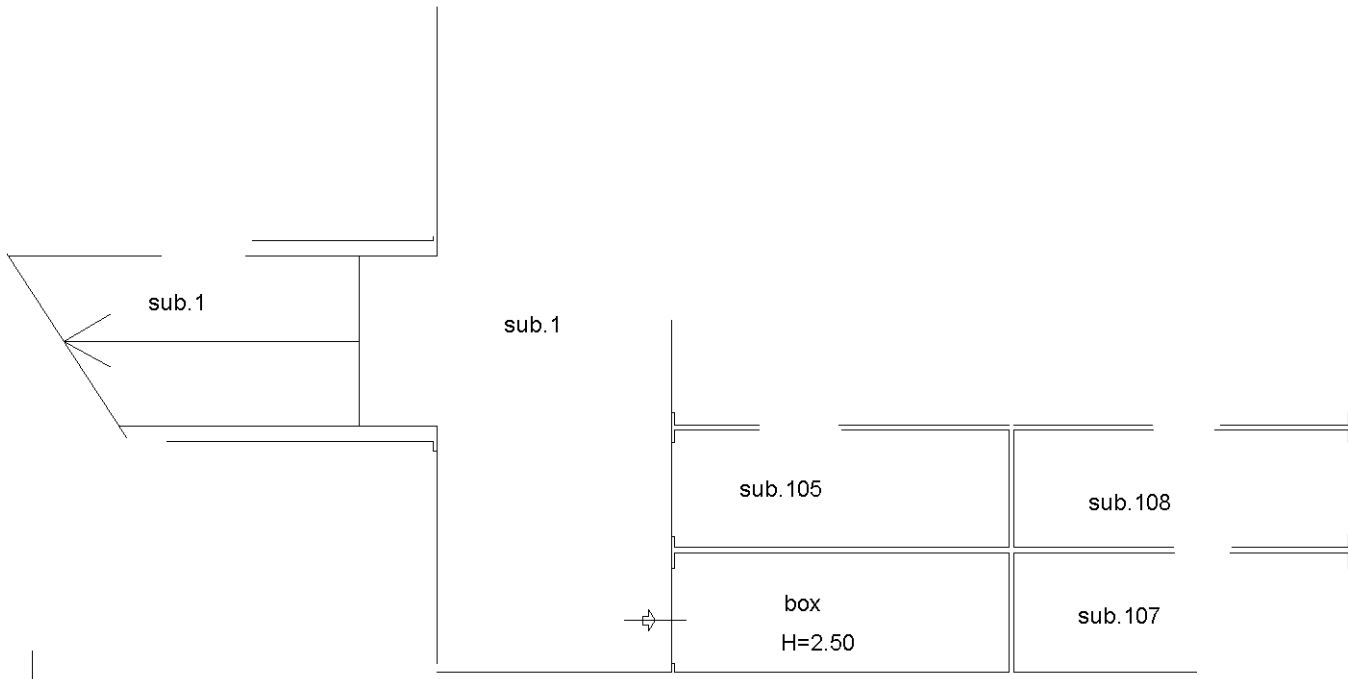

PIANO INTERRATO

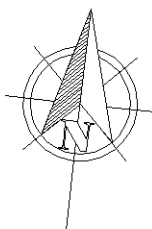

Ultima planimetria in atti

Catasto dei Fabbricati - Situazione al 27/10/2023 - Comune di CANONICA D'ADDA(B618) - < Foglio 5 - Particella 4286 - Subalterno 106 >
VIA TRENTO n. SN Piano S1