

**Agenzia del Territorio
CATASTO FABBRICATI
Ufficio Provinciale di
Bergamo**

Dichiarazione protocollo n. BG0193153 del 19/09/2006

Planimetria di u.i.u. in Comune di Dossena

Via Fratelli Gamba

civ. SN

Identificativi Catastali:

Sezione:

Foglio: 18

Particella: 4899

Subalterno: 27

Compilata da:

Franchina Silvano

Iscritto all'albo:


Geometri

Prov. Bergamo

N. 3209

Scheda n. 1


Scala 1:200

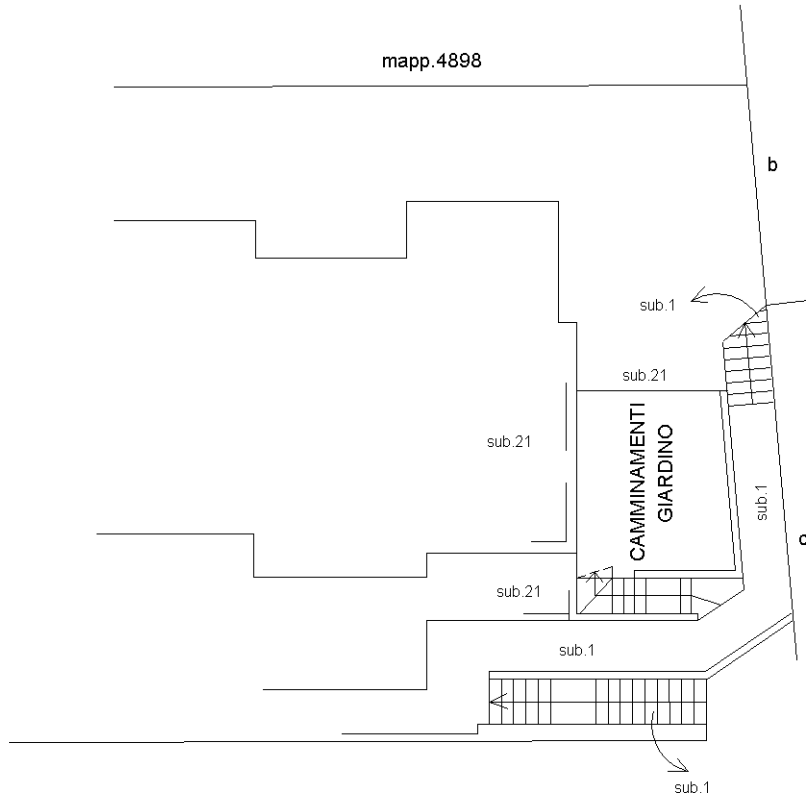


PIANO PRIMO

PIANO SECONDO

h=2.55

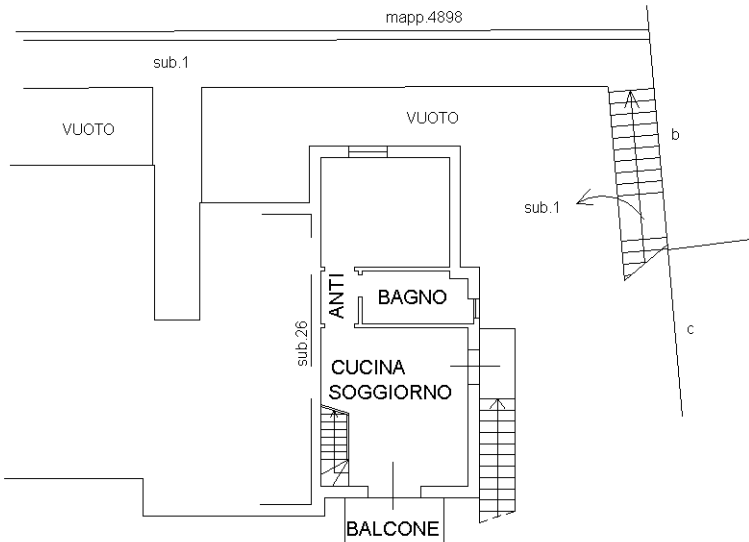

PIANO TERZO

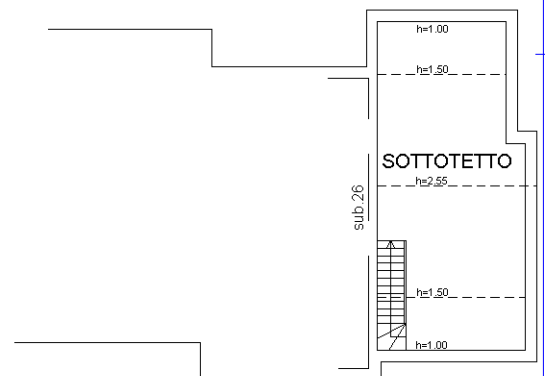

Ultima planimetria in atti

**Agenzia del Territorio
CATASTO FABBRICATI
Ufficio Provinciale di
Bergamo**

Dichiarazione protocollo n. BG0193153 del 19/09/2006

Planimetria di u.i.u. in Comune di Dossena

Via Fratelli Gamba

civ. SN

Identificativi Catastali:

Sezione:

Foglio: 18

Particella: 4899

Subalterno: 6

Compilata da:

Franchina Silvano

Iscritto all'albo:

Geometri

Prov. Bergamo


N. 3209

Scheda n. 1

Scala 1:200

PIANO TERRA

h=2.70

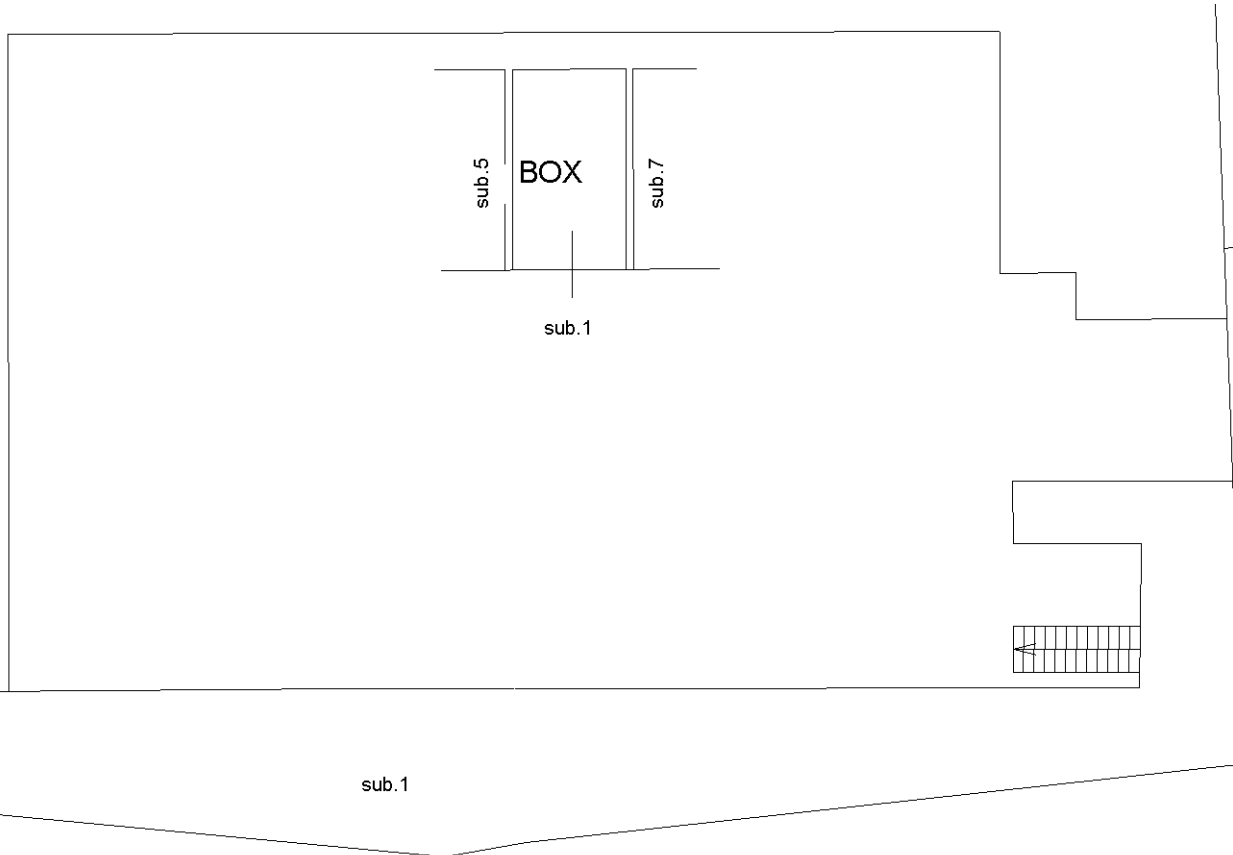

mapp.298

Catasto dei Fabbricati - Situazione al 27/06/2023 - Comune di DOSSENA(D352) - < Foglio 18 - Particella 4899 - Subalterno 6 >
VIA FRATELLI GAMBA n. SN Piano T

Ultima planimetria in atti

Agenzia del Territorio
CATASTO FABBRICATI
Ufficio Provinciale di
Bergamo

ELABORATO PLANIMETRICO

Compilato da:
Franchina Silvano

Iscritto all'albo:
Geometri

Prov. Bergamo

N. 3209

Comune di Dossena

Sezione: Foglio: 18


Particella: 4899

Protocollo n. BG0196904 del 22/09/2006


Tipo Mappale n. del

Dimostrazione grafica dei subalterni


Scala 1 : 500

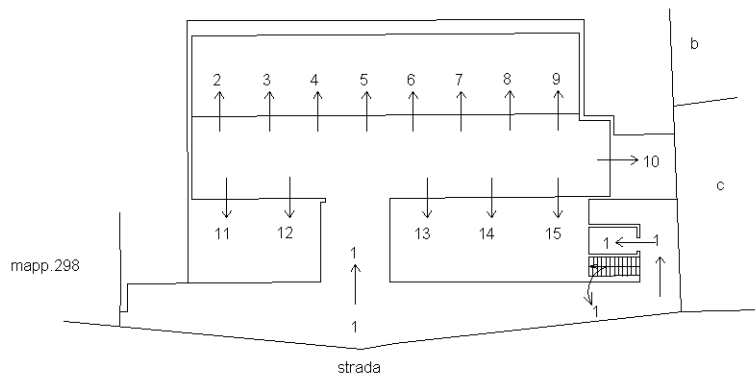


PIANO TERRA

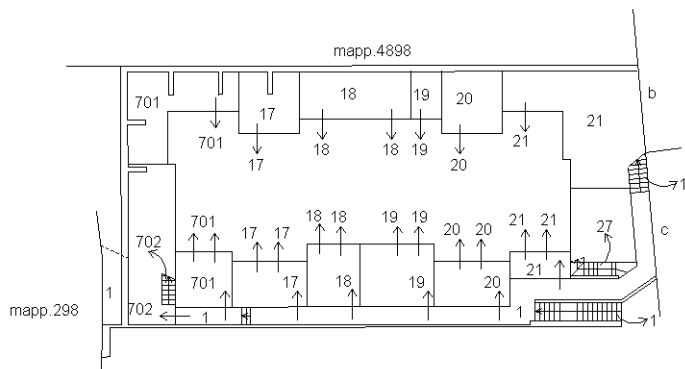

PIANO PRIMO

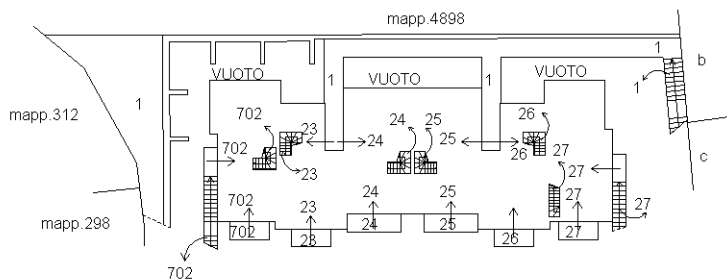

PIANO SECONDO

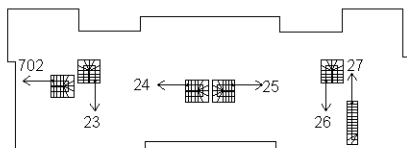

PIANO TERZO



Ultima planimetria in atti