

**Agenzia del Territorio
CATASTO FABBRICATI
Ufficio Provinciale di
Bergamo**

Dichiarazione protocollo n. BG0279237 del 14/12/2005

Planimetria di u.i.u. in Comune di Caravaggio

Via Livrini

civ. SNC

Identificativi Catastali:

Sezione:

Foglio: 26

Particella: 11632

Subalterno: 20

Compilata da:

Baruffi Riccardo

Iscritto all'albo:
Architetti


Prov. Bergamo

N. 1966

Scheda n. 1

Scala 1:200

**PIANO TERRA
H. 2,40 mt.**

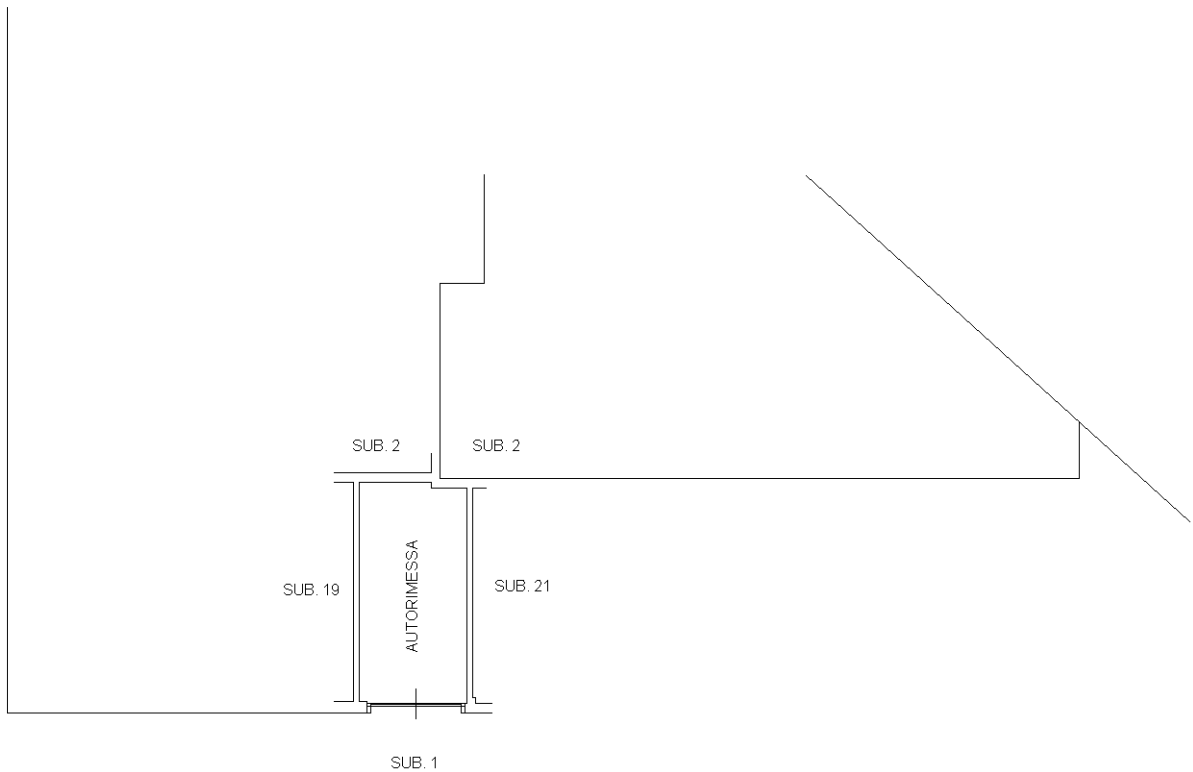

Ultima planimetria in atti