



Agenzia delle Entrate
CAIATO FABBRICATI
 Ufficio provinciale di Bergamo

ELABORAZIONE PLANIMETRICO	Completato da: Marfiolelli Valeria	Prov. Bergamo	N. 1829
Comune di Bergamo	Sezione: Foglio: 113	Particella: 2649	Protocollo n. BG0032812 del 11/03/2022
Dimostrazione grafica dei subalterni		Tipo Mappale n. del	Scala 1 : 500

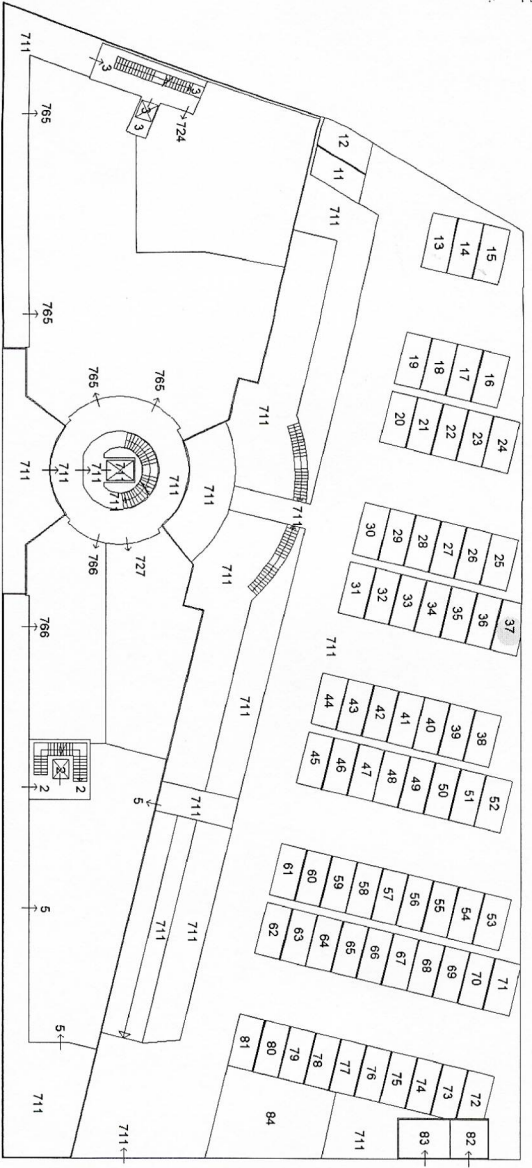

PIANO TERRA

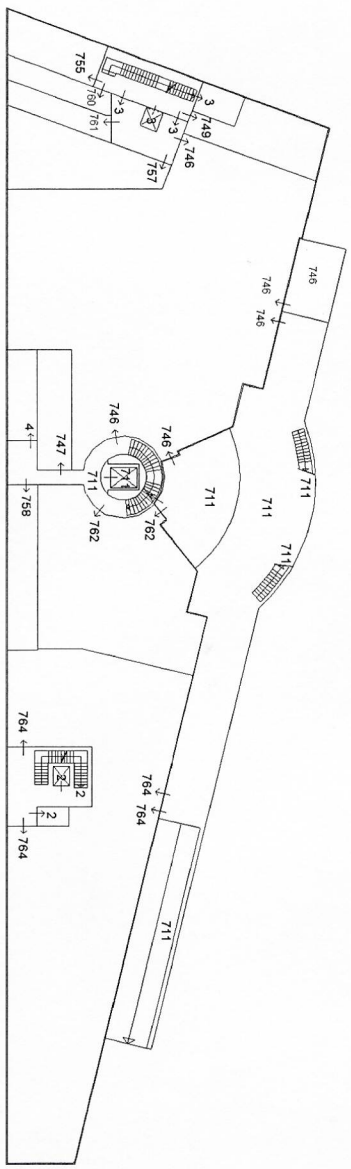

PIANO INTERRATO