


LOTTO 1


Agenzia del Territorio
CATASTO FABBRICATI
Ufficio Provinciale di
Bergamo

Dichiarazione protocollo n. _____ del _____ Planimetria di u.i.u. in Comune di Seriate Via Michelangelo Buonarroti _____ civ. SN	
Identificativi Catastali: Sezione: Foglio: 1 Particella: 13643 Subalterno: 36	Compilata da: Iscritto all'albo: Geometri Prov. Bergamo _____ N. _____ ;

Scheda n. 1 Scala 1:200

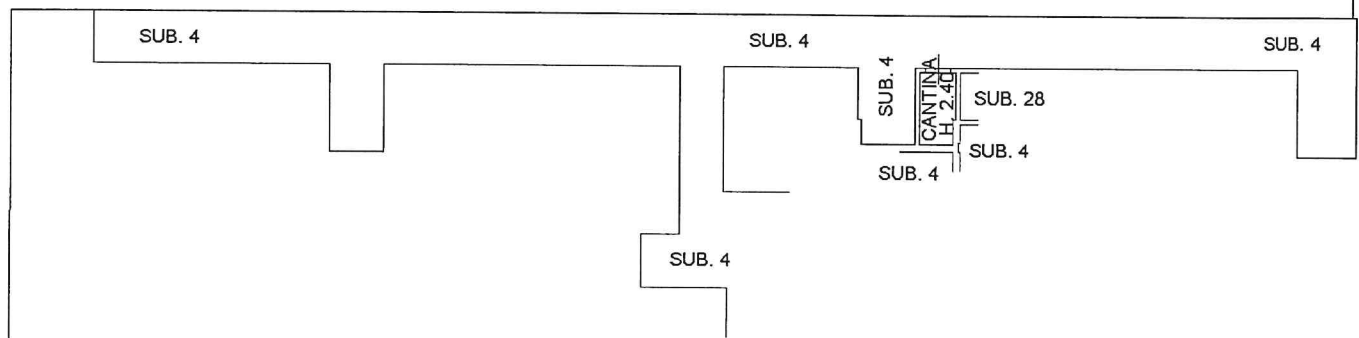

PIANO INTERRATO

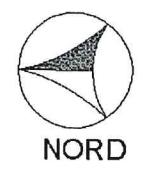

LOTTO 1

Agenzia del Territorio
CATASTO FABBRICATI
Ufficio Provinciale di
Bergamo

Dichiarazione protocollo n. _____ del _____
Planimetria di u.i.u. in Comune di Seriate
Via Michelangelo Buonarroti _____ civ. SN

Identificativi Catastali:

Sezione:
Foglio: 1
Particella: 13643
Subalterno: 44


Completata da:

Iscritto all'albo:
Geometri

Prov. Bergamo

N.


Scheda n. 1 Scala 1:200

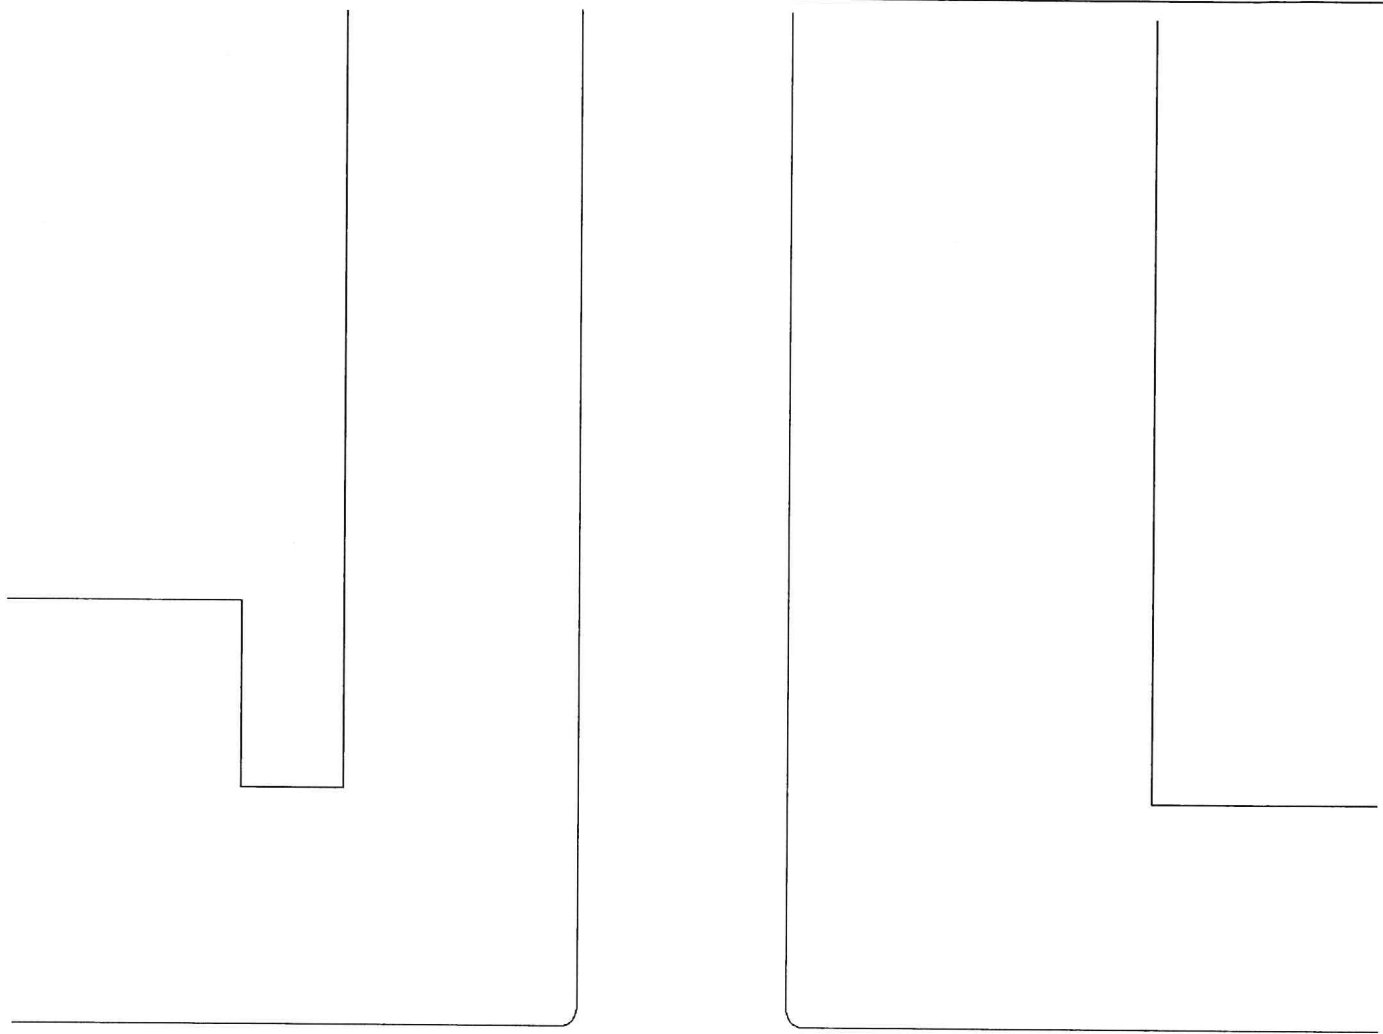

SUB. 3

SUB. 3


SUB. 3

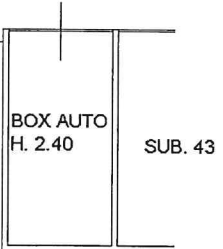

BOX AUTO
H. 2.40

SUB. 43

PIANO INTERRATO

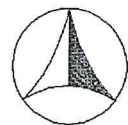

NORD