

lono 3


Agenzia del Territorio
CATASTO FABBRICATI
Ufficio Provinciale di
Bergamo

Dichiarazione protocollo n. _____ del _____
Planimetria di u.i.u. in Comune di Seriate
Via Michelangelo Buonarroti _____ civ. SN

Identificativi Catastali:
Sezione:
Foglio: 1
Particella: 13643
Subalterno: 755


Compilata da:
Isritto all'albo:
Geometri
Prov. Bergamo N. _____

Scheda n. 1 Scala 1:200

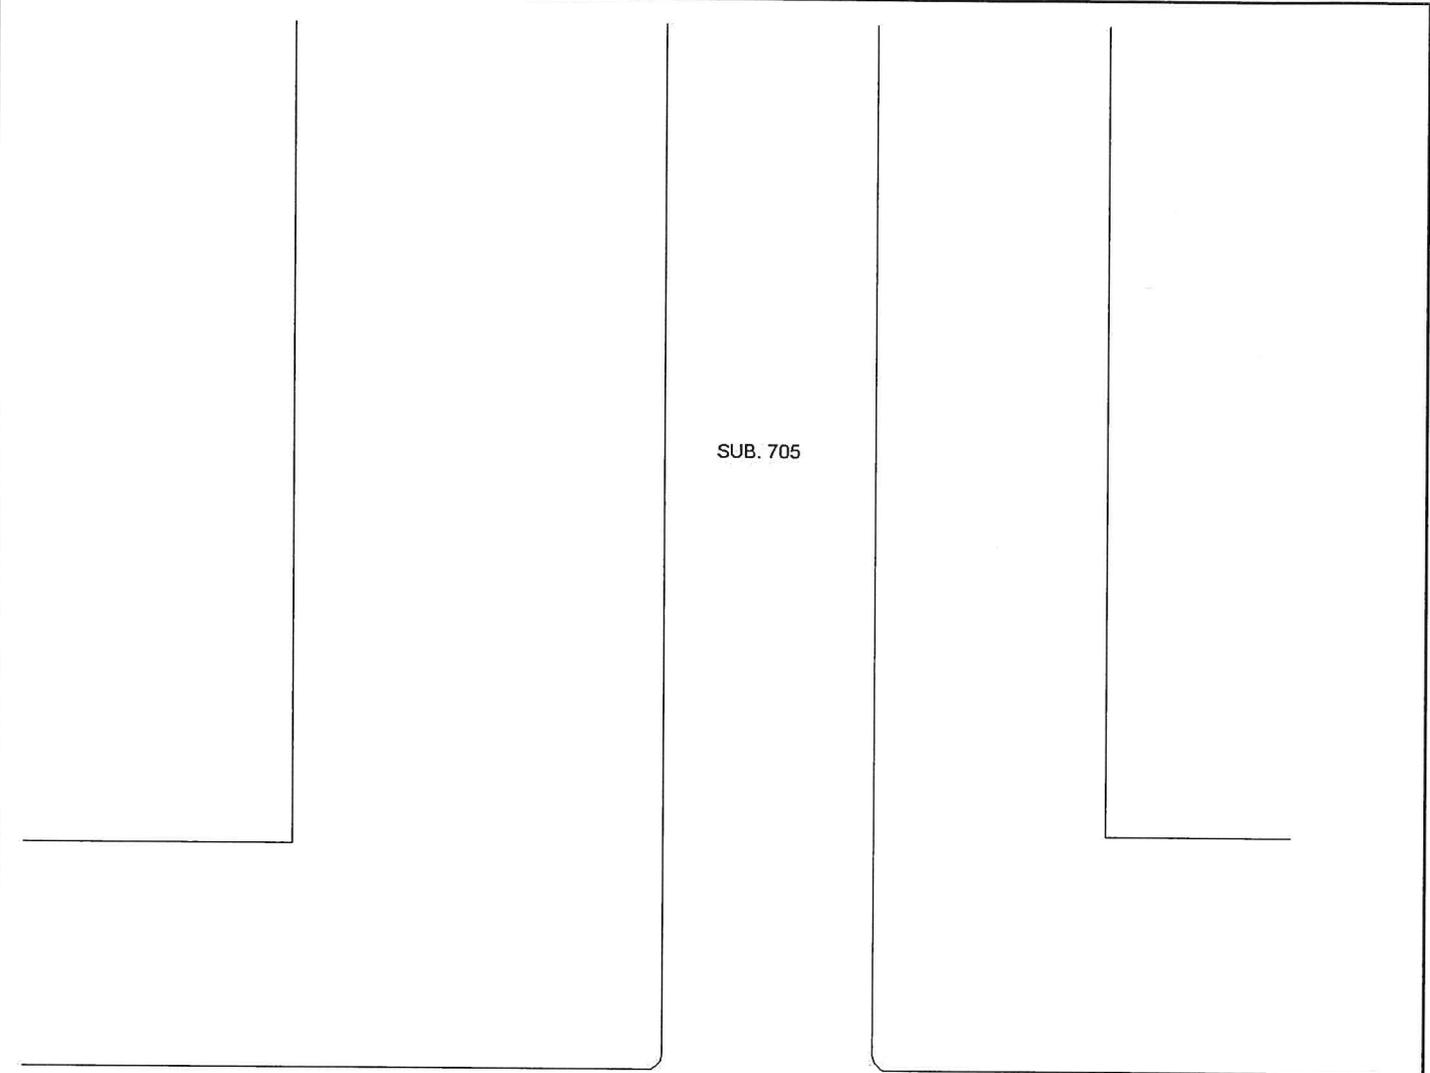

SUB. 705

SUB. 705

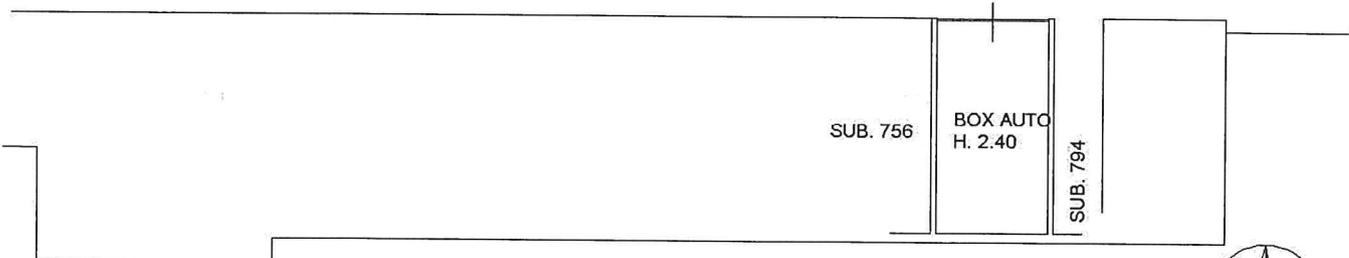

PIANO INTERRATO

