

LOTTO 6


**Agenzia del Territorio
CATASTO FABBRICATI
Ufficio Provinciale di
Bergamo**

Dichiarazione protocollo n. _____ del _____
Planimetria di u.i.u. in Comune di Seriate
Via Michelangelo Buonarroti _____ civ. SN

Identificativi Catastali:
Sezione:
Foglio: 1
Particella: 13643
Subalterno: 760

Compilata da:
Iscritto all'albo:
Geometri
Prov. Bergamo _____


Scheda n. 1 Scala 1:200

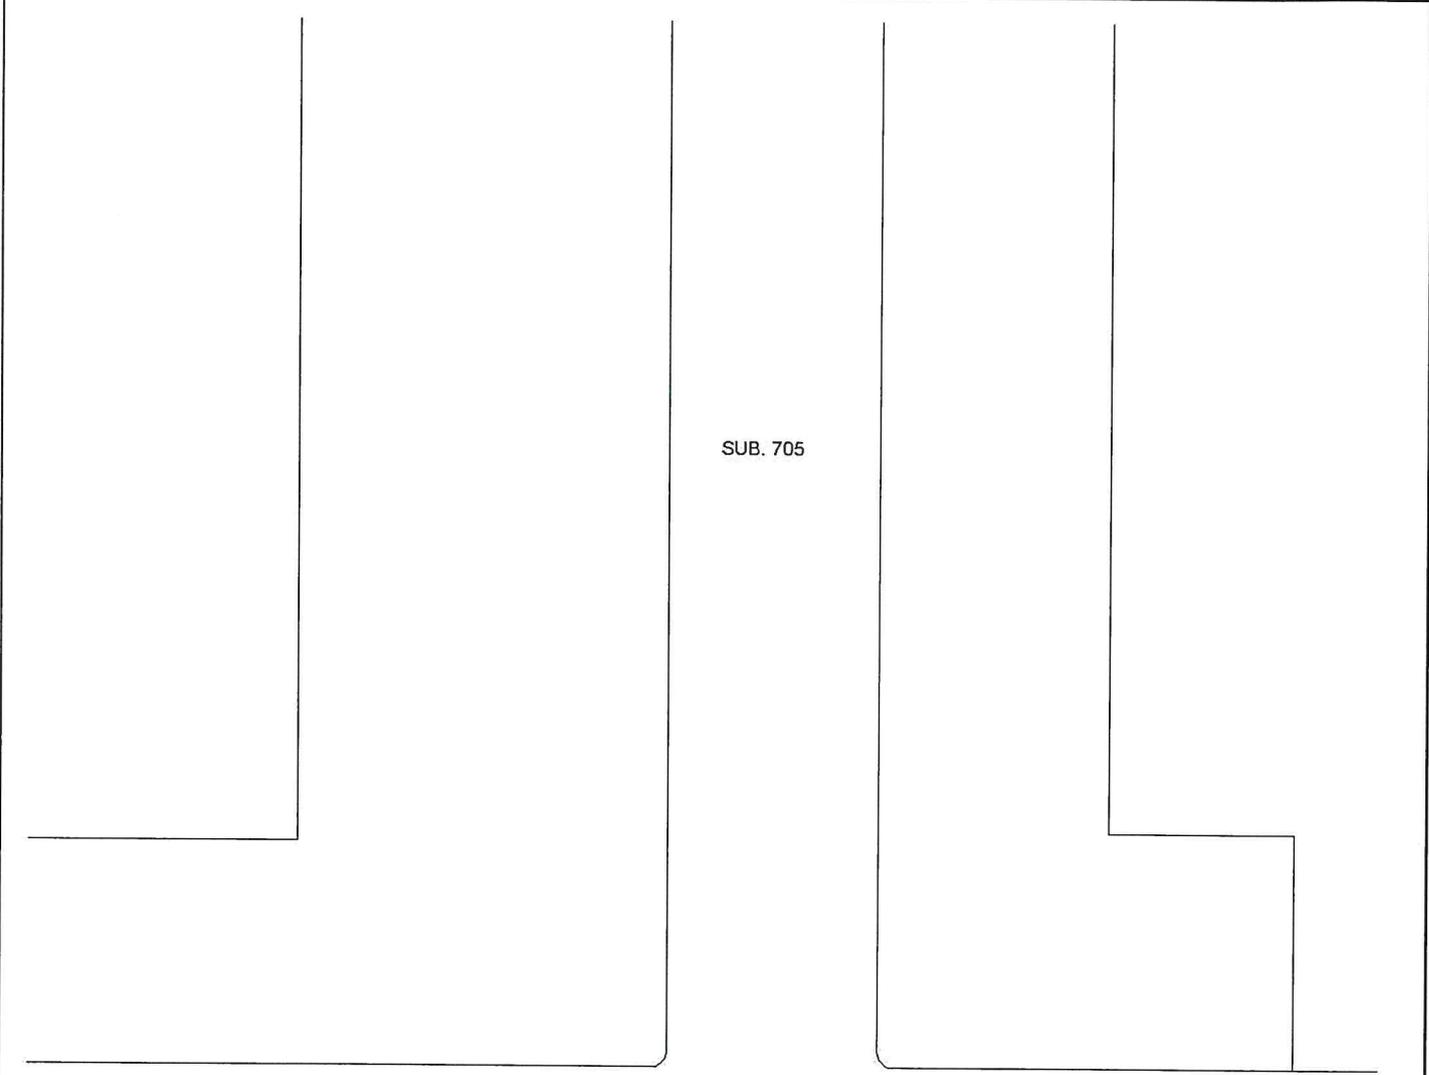


SUB. 705

SUB. 705

SUB. 705

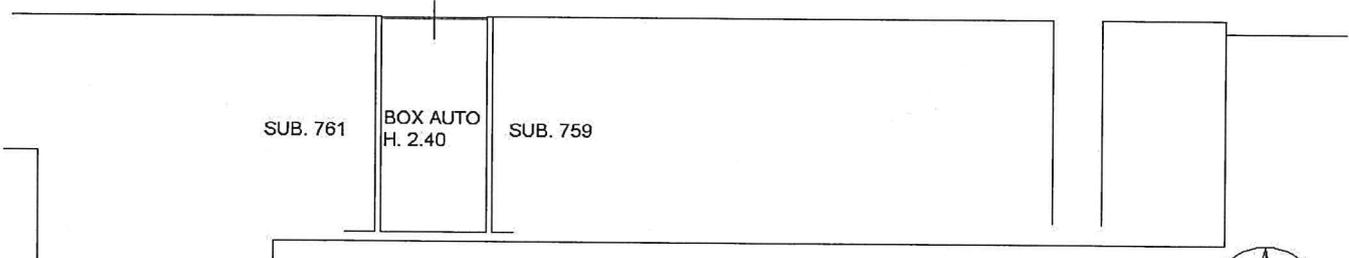

PIANO INTERRATO

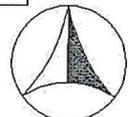

NORD