


lotto 7

**Agenzia del Territorio  
CATASTO FABBRICATI  
Ufficio Provinciale di  
Bergamo**

Dichiarazione protocollo n. _____ del _____	
Planimetria di u.i.u. in Comune di Seriate	
Via Michelangelo Buonarroti _____ civ. SN _____	
Identificativi Catastali: Sezione: Foglio: 1 Particella: 13643 Subalterno: 761	Compilata da:  Isritto all'albo: Geometri  Prov. Bergamo _____

Scheda n. 1      Scala 1:200

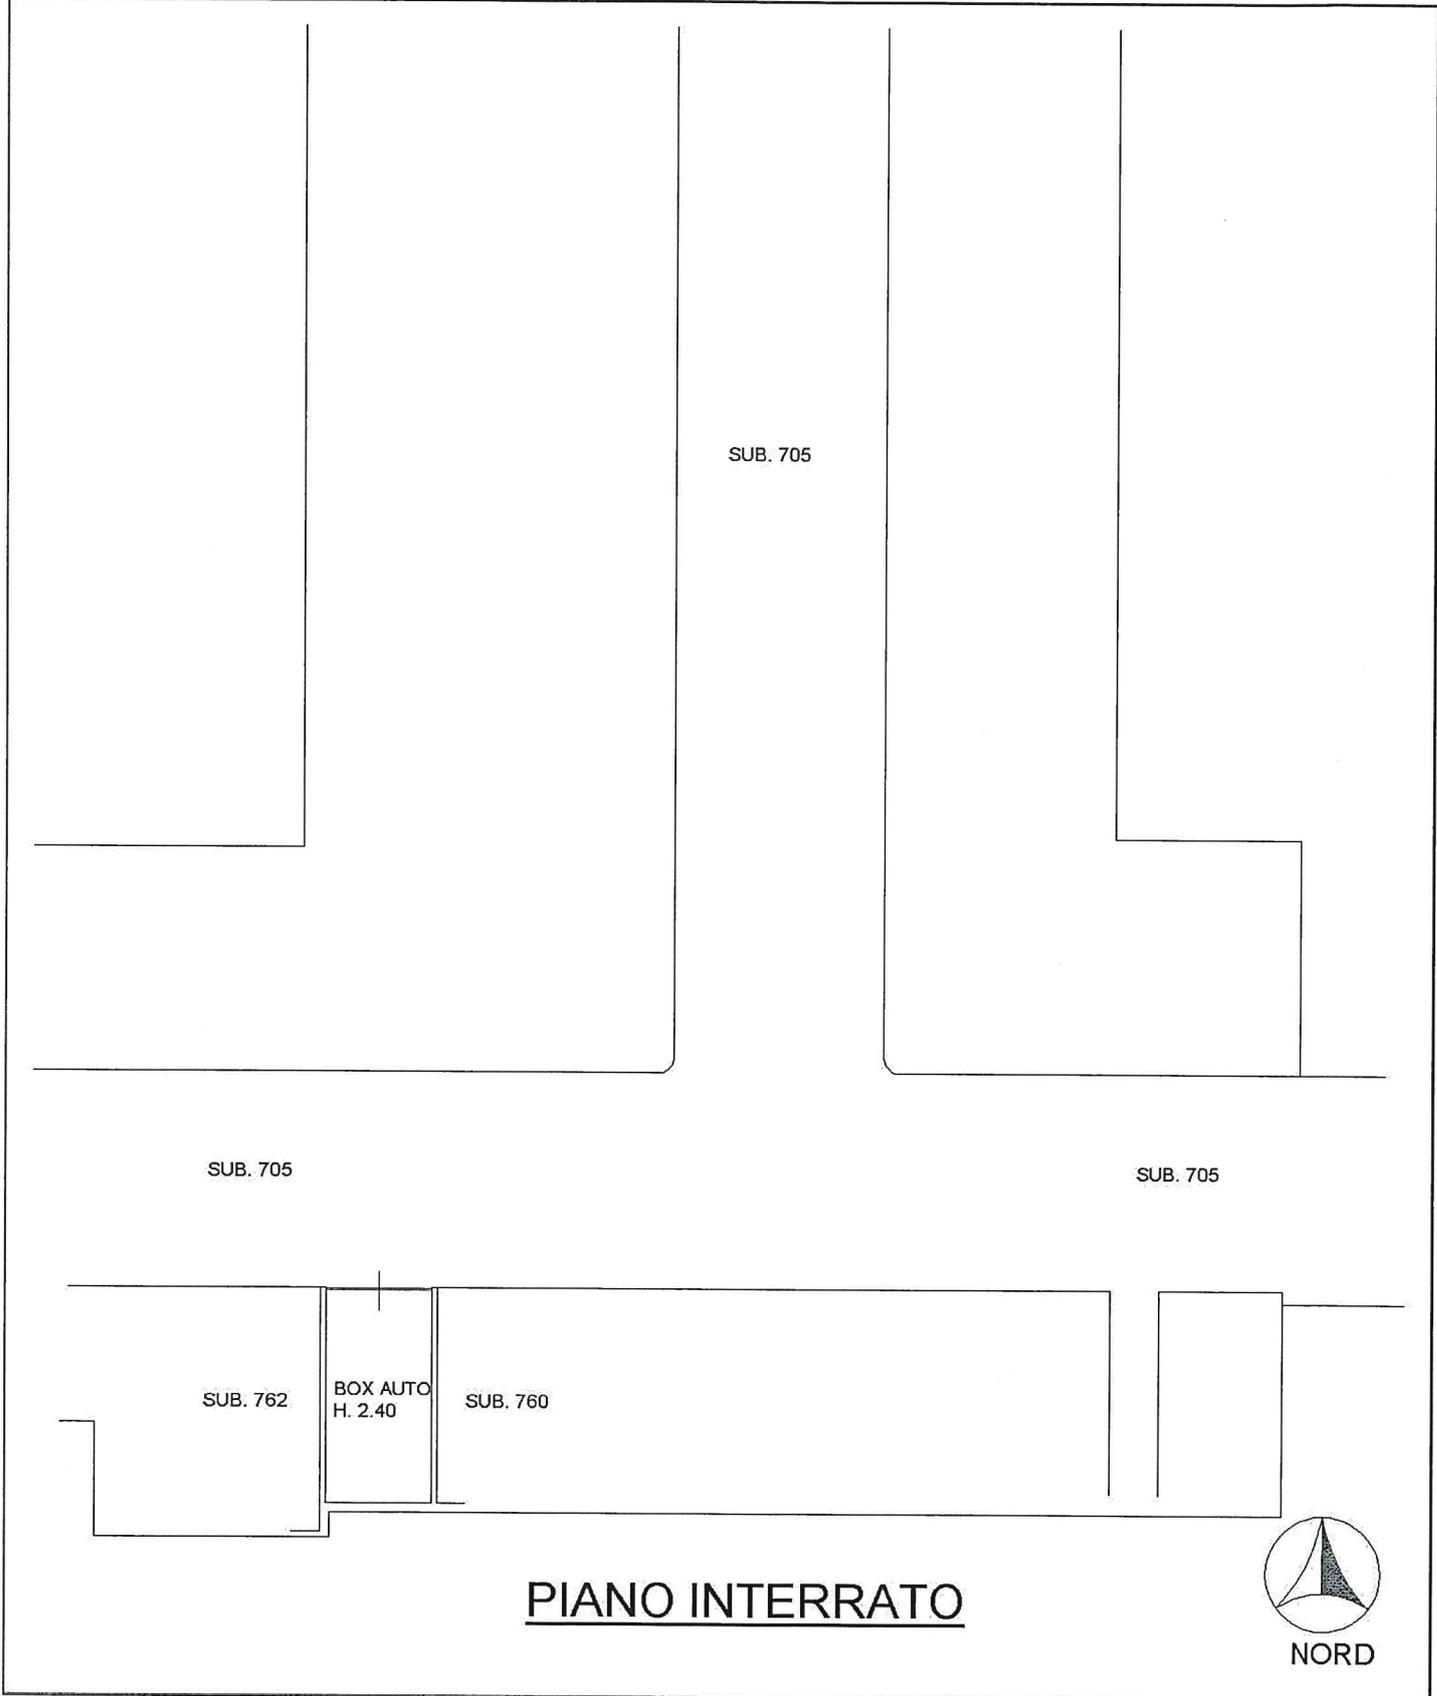

PIANO INTERRATO

