

lotto 10

Agenzia del Territorio
CATASTO FABBRICATI
Ufficio Provinciale di
Bergamo

Dichiarazione protocollo n. del
Planimetria di u.i.u. in Comune di Seriate
Via Michelangelo Buonarroti

civ. SN

Identificativi Catastali:

Sezione:

Foglio: 1

Particella: 13643

Subalterno: 768

Completata da:


Iscritto all'albo:
Geometri

Prov. Bergamo


N.

Scheda n. 1

Scala 1:200

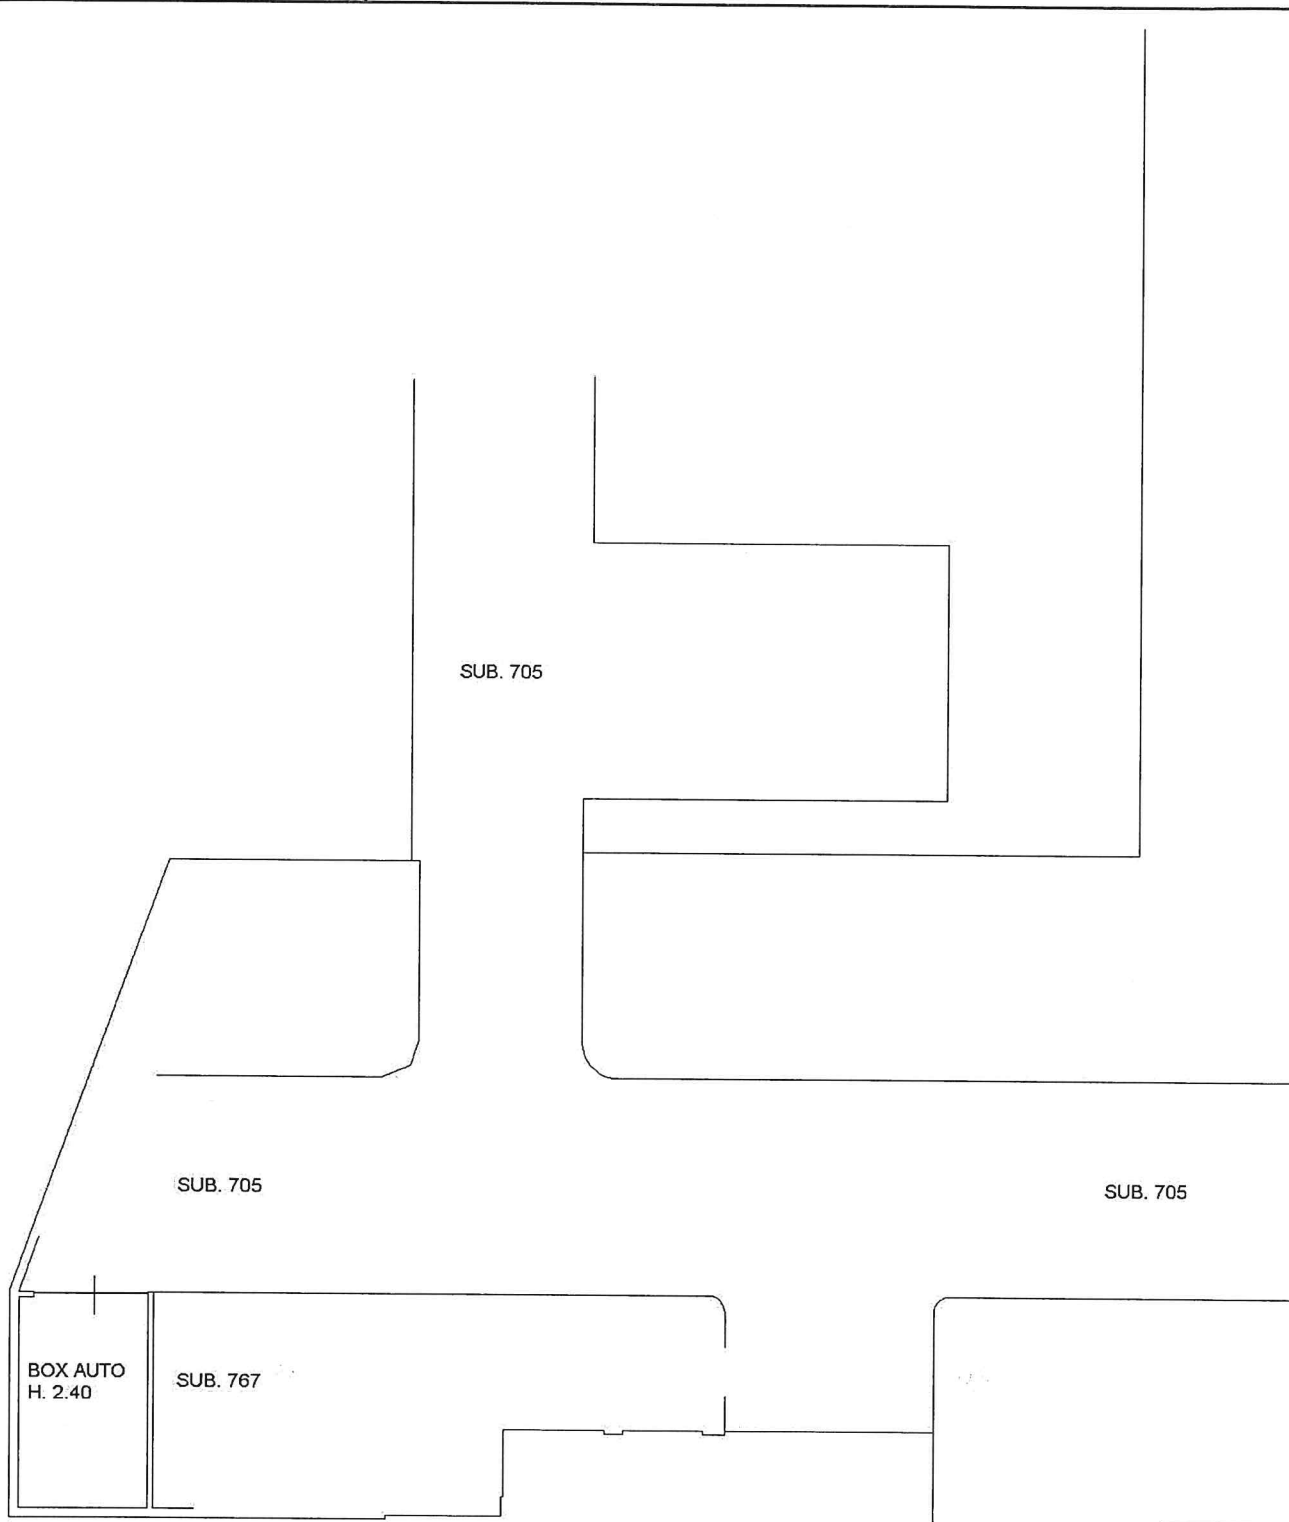

PIANO INTERRATO

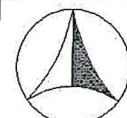

NORD